


WYSPA SPICHRZÓW - KONCEPCJA ZAGOSPODAROWANIA

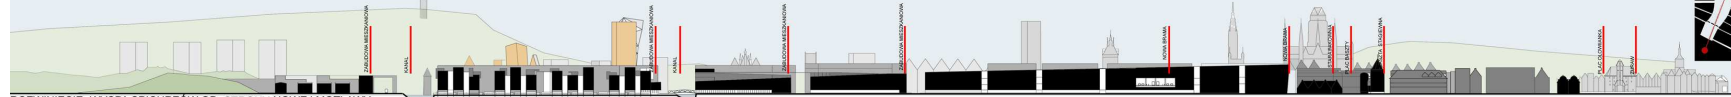

ROZWIĘCIE- WYSPA SPICHRZÓW OD STRONY NOWEJ MOTŁAWY




MINANTY WYSOKOŚCIOWE




ZIELONA PROMENADA



NOWA ZABUDOWA MIESZKANIOWA

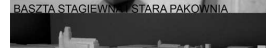

BASZTA STAGIERWŃ - STARA PAKOWNIA

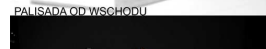


PAZIĄDA OD WSCHODU





WIDOK Z BASTIONU




PLAC WODNY

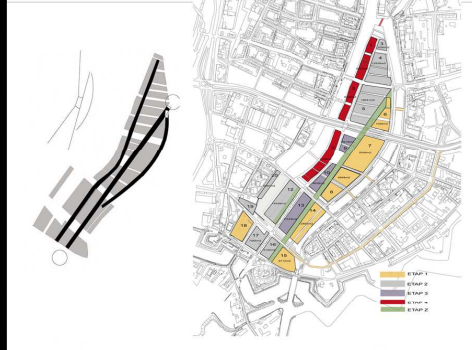


**Zupełnia Miasta**  
jest formą i treścią. Wzrost popytu na mieszkania spowodował architekturę ma dopracować do najwyższych standardów. 

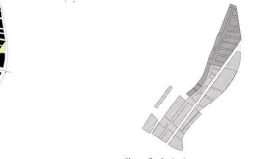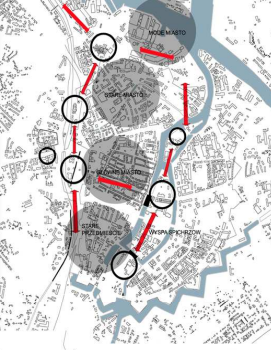


**Harmonijny kontekst**  
Historia Spichrzów jest dowodem na to, że to nie tylko architektura, ale i historia, która ma być powodem do dumy. Historia Spichrzów jest dowodem na to, że to nie tylko architektura, ale i historia, która ma być powodem do dumy.

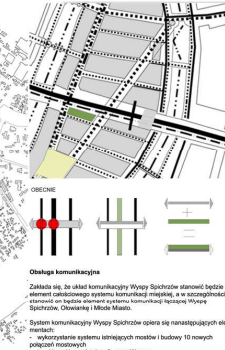

**Obsługa komunikacyjna**  
Zachcia się, że układ komunikacyjny Wyspy Spichrzów stanowiłby logiczne rozwinięcie istniejącego systemu komunikacji miejskiej, w szczególności stacjami na linii dojazdowej systemu komunikacji miejskiej Wyspy Spichrzów, Obsługa Miasta, Miasto.

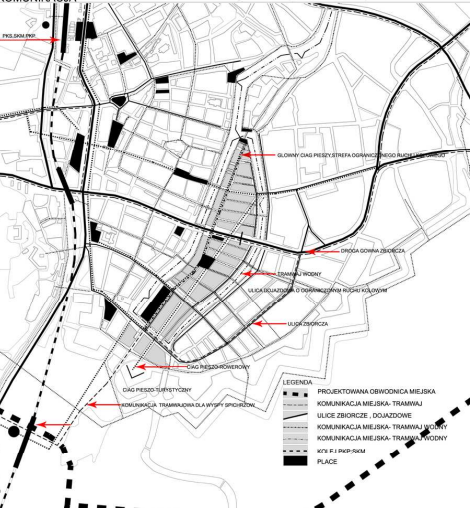

**LEGENDA**  
PROJEKTOWANA SIĘKOWA MIEJSKA  
KOMUNIKACJA MIEJSKA - TRAMWAJ  
KUCYBZICZKI - DOJAZDOWE  
KOMUNIKACJA MIEJSKA - TRAMWAJ WODNY  
KOMUNIKACJA MIEJSKA - TRAMWAJ WODNY  
WZÓR FUNKCYJNY  
PLACE

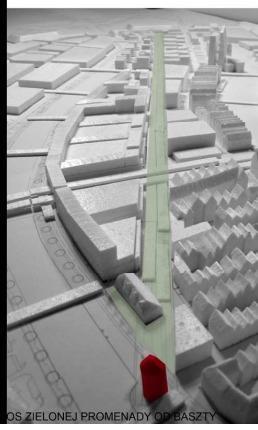

WIDOK ZE ZIELONEJ PROMENADY OD BASZTY



WIDOK OGÓLNY OD STRONY BASTIONU



PLAC WODNY + ZABUDOWA MIESZKANIOWA

**Zabiegnięcia**  
Przedmiotem niniejszego projektu jest wypracowanie koncepcji zagospodarowania terenu Spichrzów, w szczególności w zakresie planowania przestrzennego, urbanistycznego i architektonicznego. Projekt ma być powodem do dumy. Projekt ma być powodem do dumy.






ROZWINIĘCIE PLACU WODNEGO SKALA 1:500



PRZEKRÓJ PRZEZ PLAC WODNY I ZABUDOWĘ MIESZKANIOWĄ SKALA 1:500




ROZWINIĘCIE OD STRONY STAREJ MOTŁAWY - WIDOK ZABUDOWY MIESZKANIOWEJ SKALA 1:500

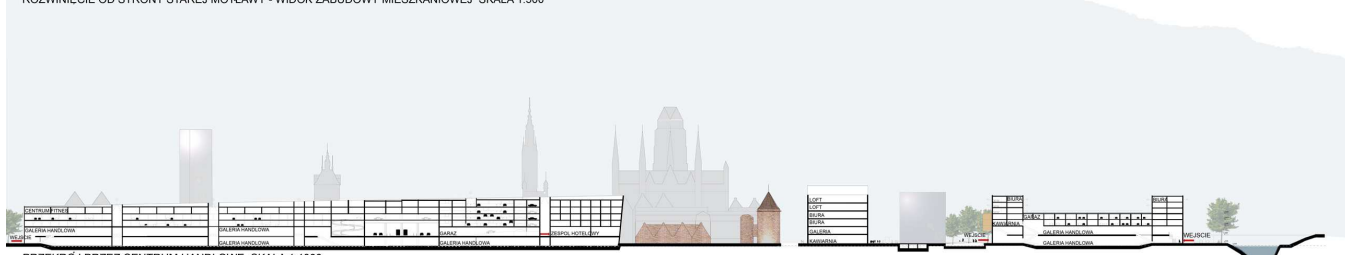

PRZEKRÓJ PRZEZ CENTRUM HANDLOWE SKALA 1:1000

WYSPA SPICHRZÓW - KONCEPCJA ZAGOSPODAROWANIA

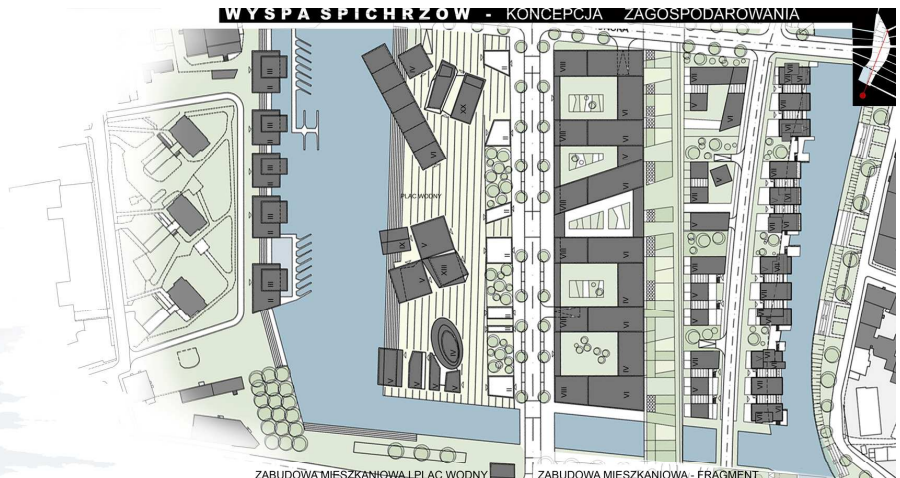

ZABUDOWA MIESZKANIOWA I PLAC WODNY SKALA 1:1000

ZABUDOWA MIESZKANIOWA - FRAGMENT SKALA 1:500



BULANDA, MUCHA I ARCHITEKCI sp. z o.o.  
 01-438 Warszawa ul. Sierpka 14  
 00-001 Warszawa ul. Koszykowa 32A/2  
 tel. +48 22 628 01 54 fax. +48 22 628 01 54



WYSPA SPICHRZÓW - PLAC WODNY



WYSPA SPICHRZÓW - ZABUDOWA MIESZKANIOWA