


MIEJSCA IDENTYFIKACJI PRZESTRZENI MIEJSKIEJ

skala 1:2500

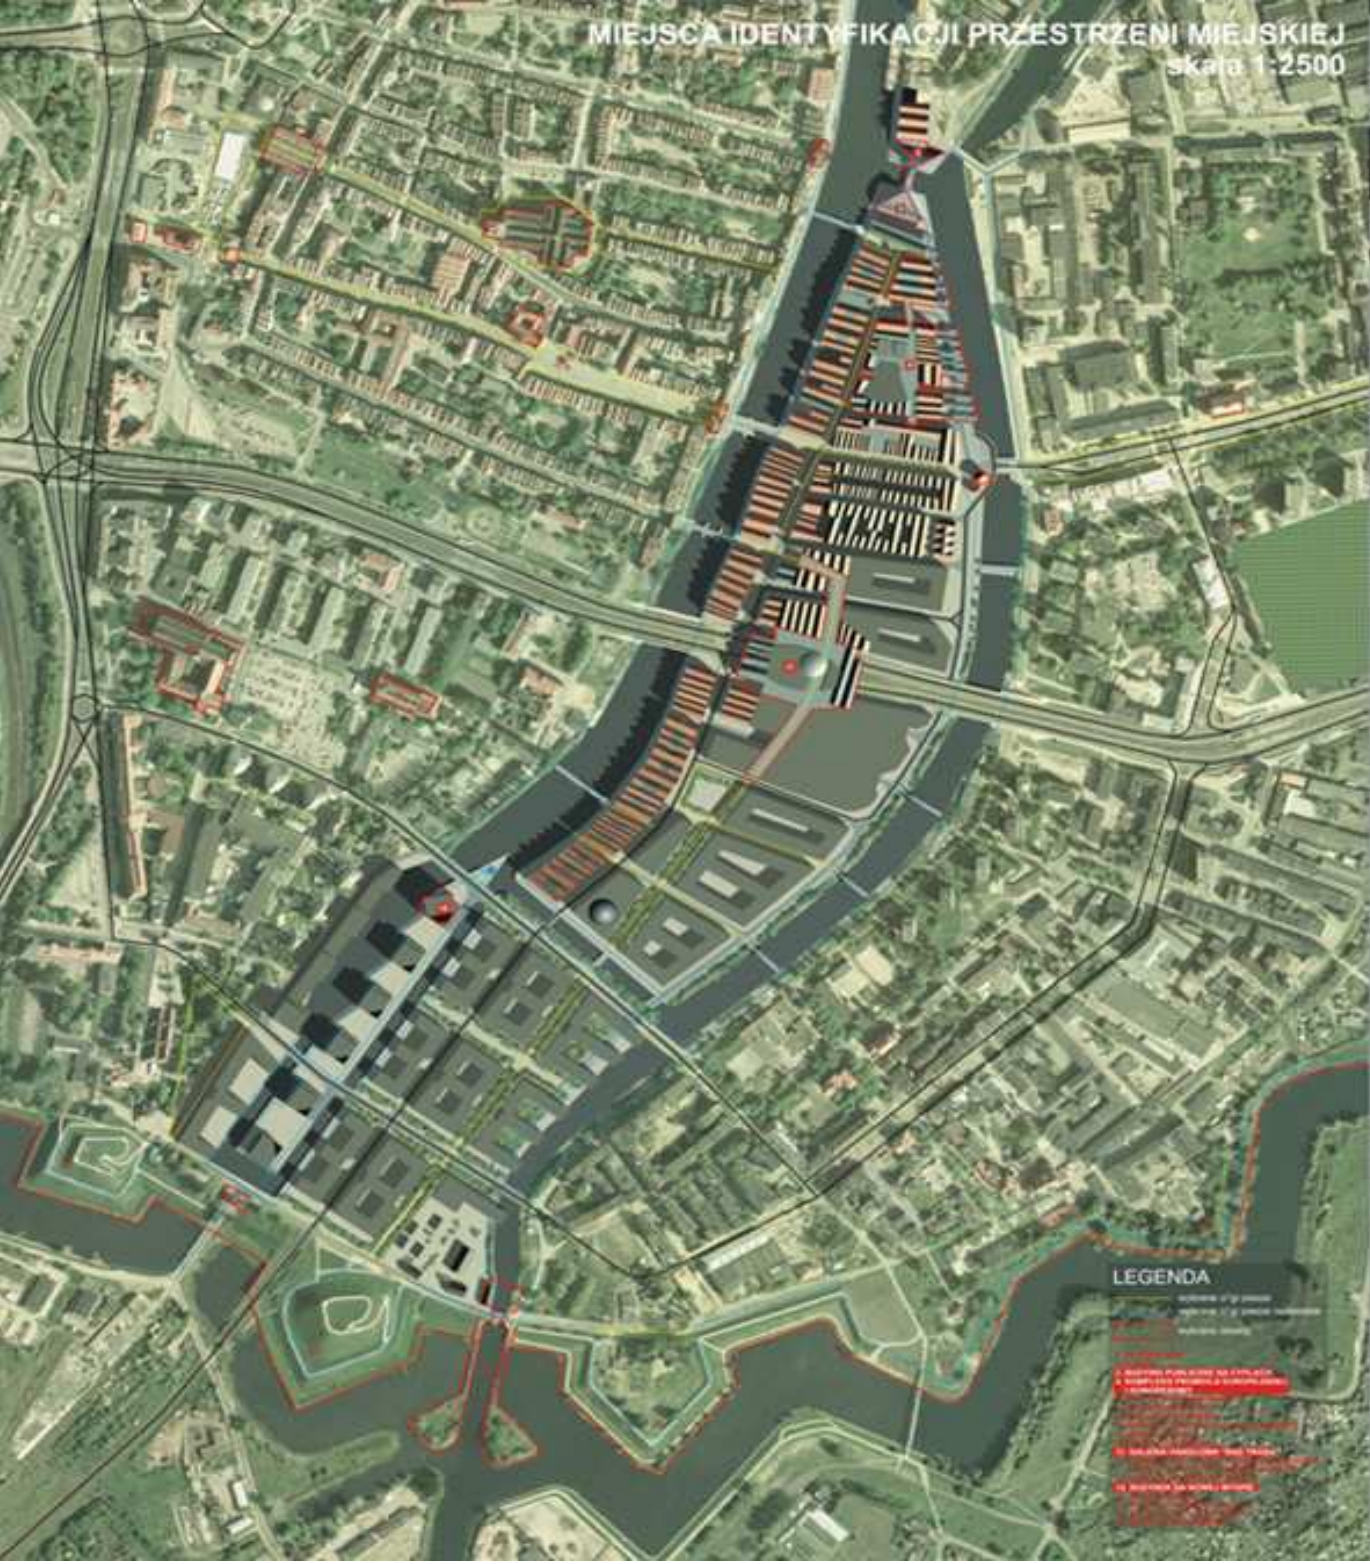


LEGENDA

- miejsca identyfikacji przestrzeni miejskiej
- linie i obszary przynależne do systemu wodnego
- linie i obszary przynależne do systemu wodnego
- linie i obszary przynależne do systemu wodnego
- linie i obszary przynależne do systemu wodnego

IDENTYFIKACJA PRZESTRZENI MIEJSKIEJ POPRZECZ SYSTEM CIĄGÓW WODNYCH





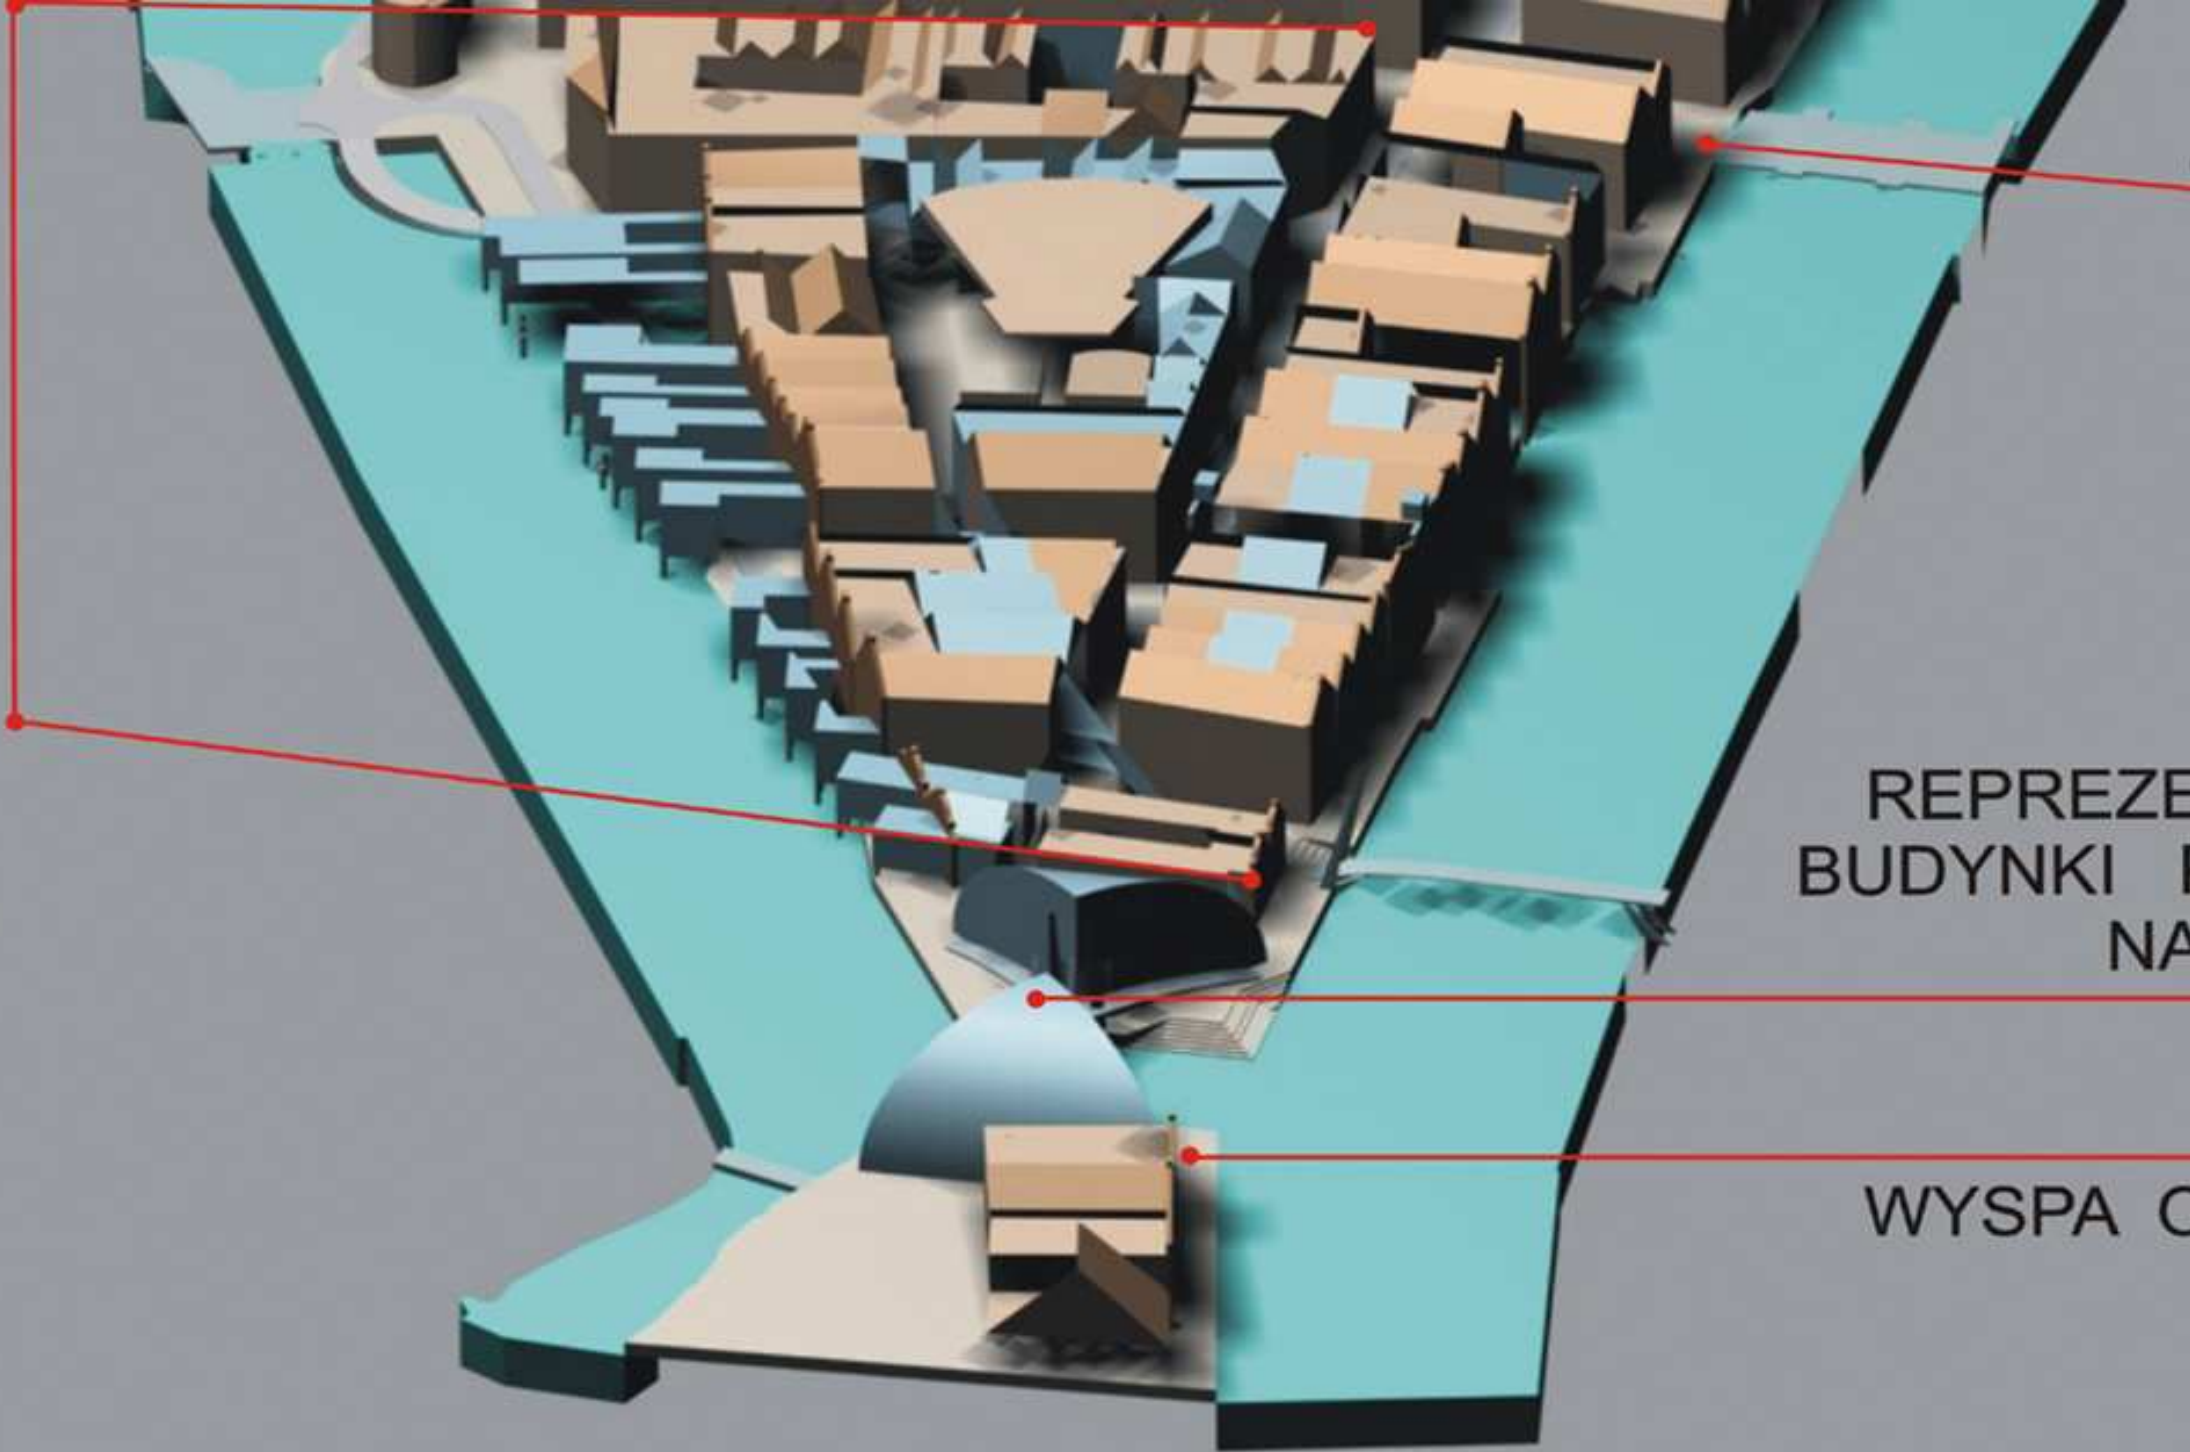

REPREZE
BUDYNKI
NA

WYSPA C

WYSPA OLOWIANKA



REPREZENTACYJNE BUDYNKI PUBLICZNE "NA CYPLACH"

Pc w parterze = 850 m²

KOMPLEKS PROMOCJI EUROPEJSKIEJ I KONGRESOWY

Pc w parterze = 11 400m²

Hotel*****

Hotel***

WYSPA OLOWIANKA.

REPREZENTACYJNE BUDYNKI PUBLICZNE "NA CYPLACH"


Pc łączna na kondygnacjach
ponad parterem = 1 050 m²

KOMPLEKS PROMOCJI EUROPEJSKIEJ I KONGRESOWY

Pc łączna na kondygnacjach
ponad parterem = 37 000m²

Hotel*****

Hotel***

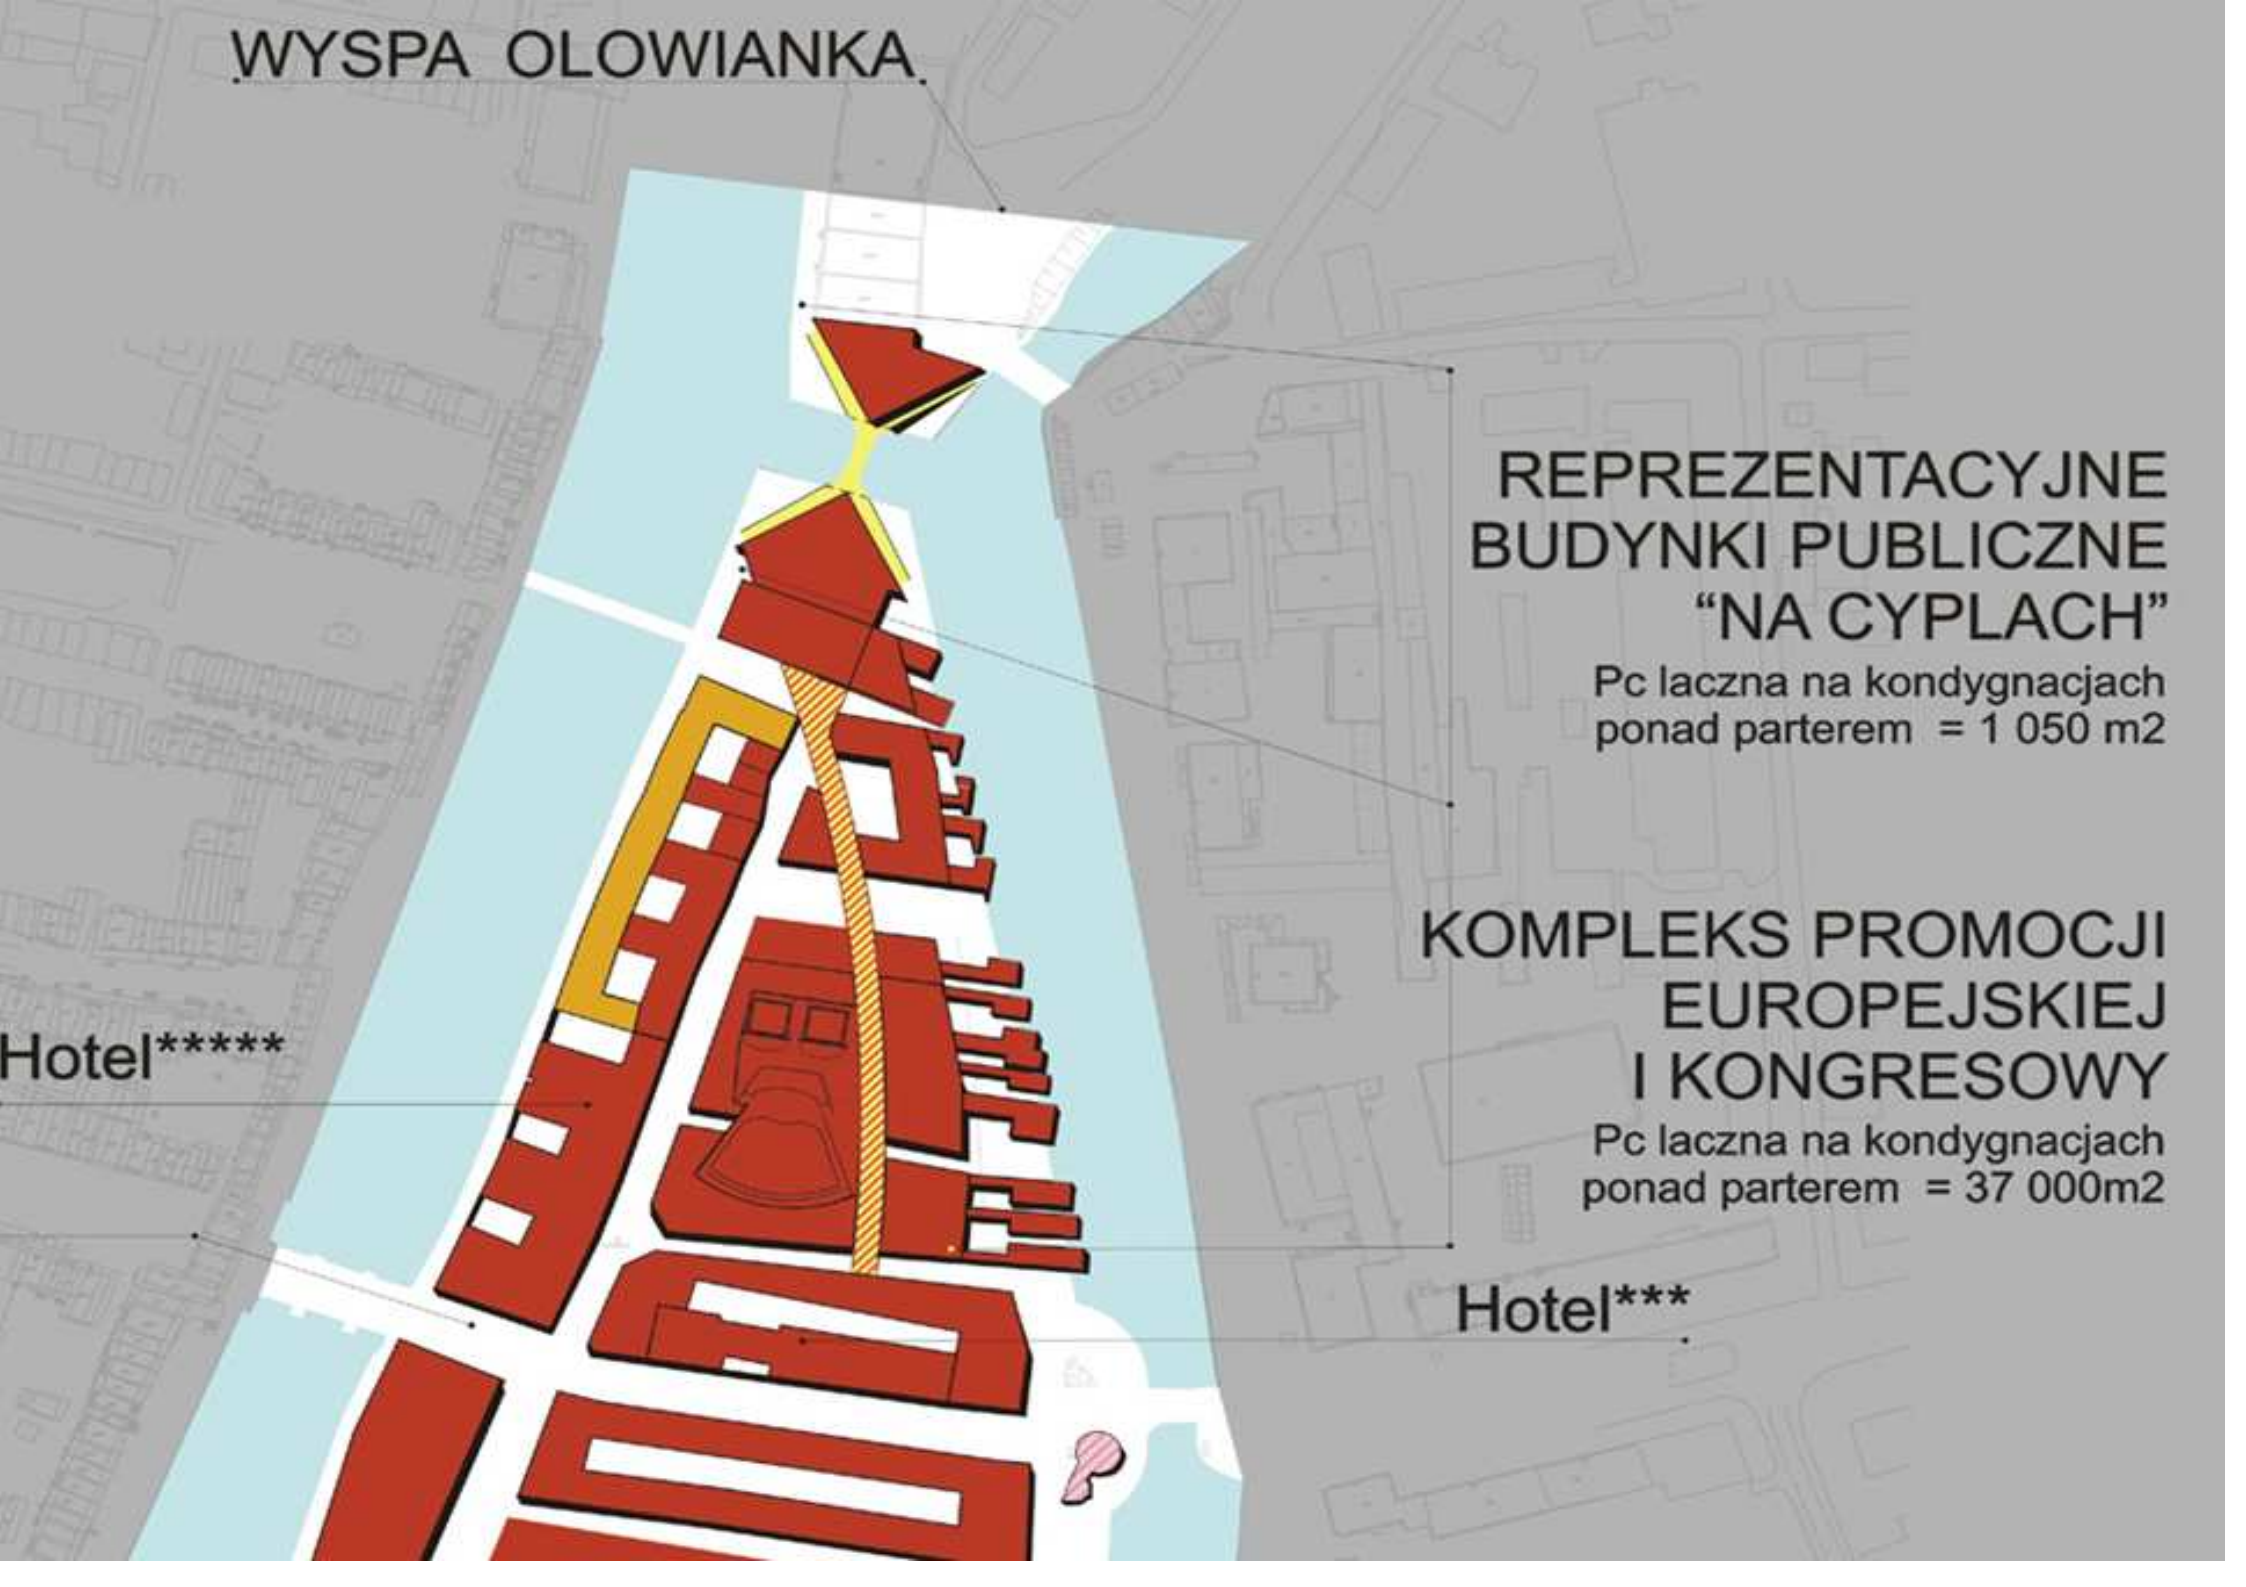










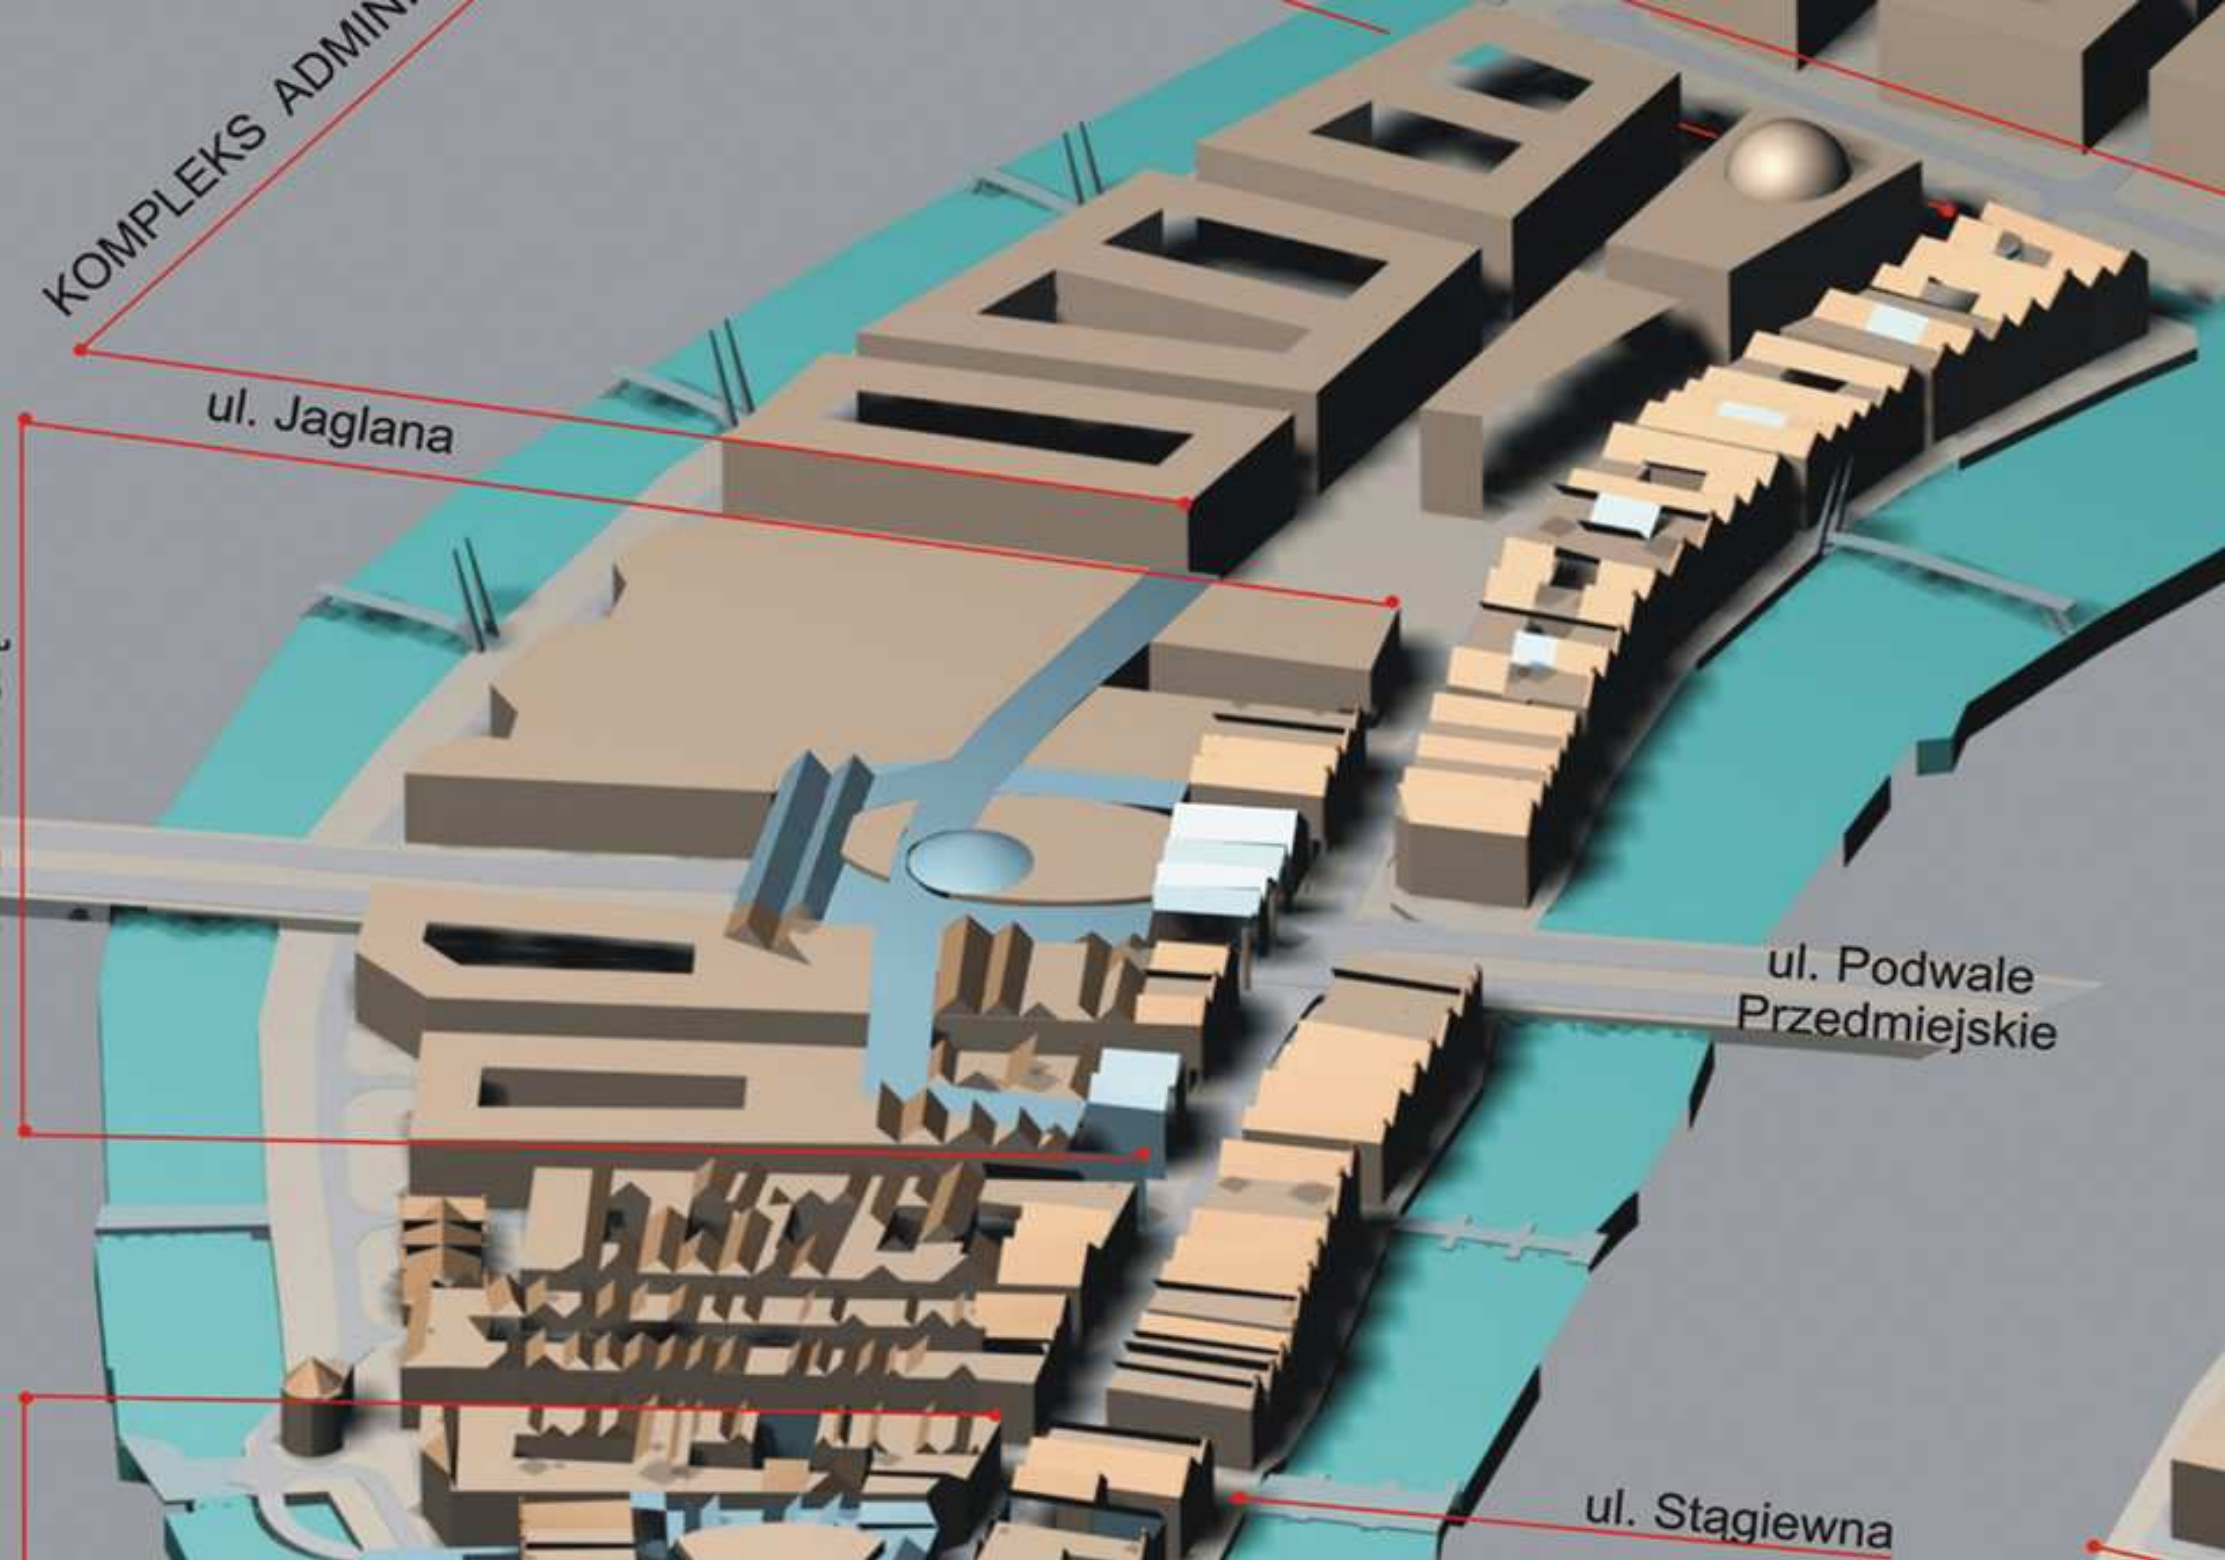


KOMPLEKS ADMIN...

ul. Jaglana

ul. Podwale
Przedmiejskie

ul. Stągiewna

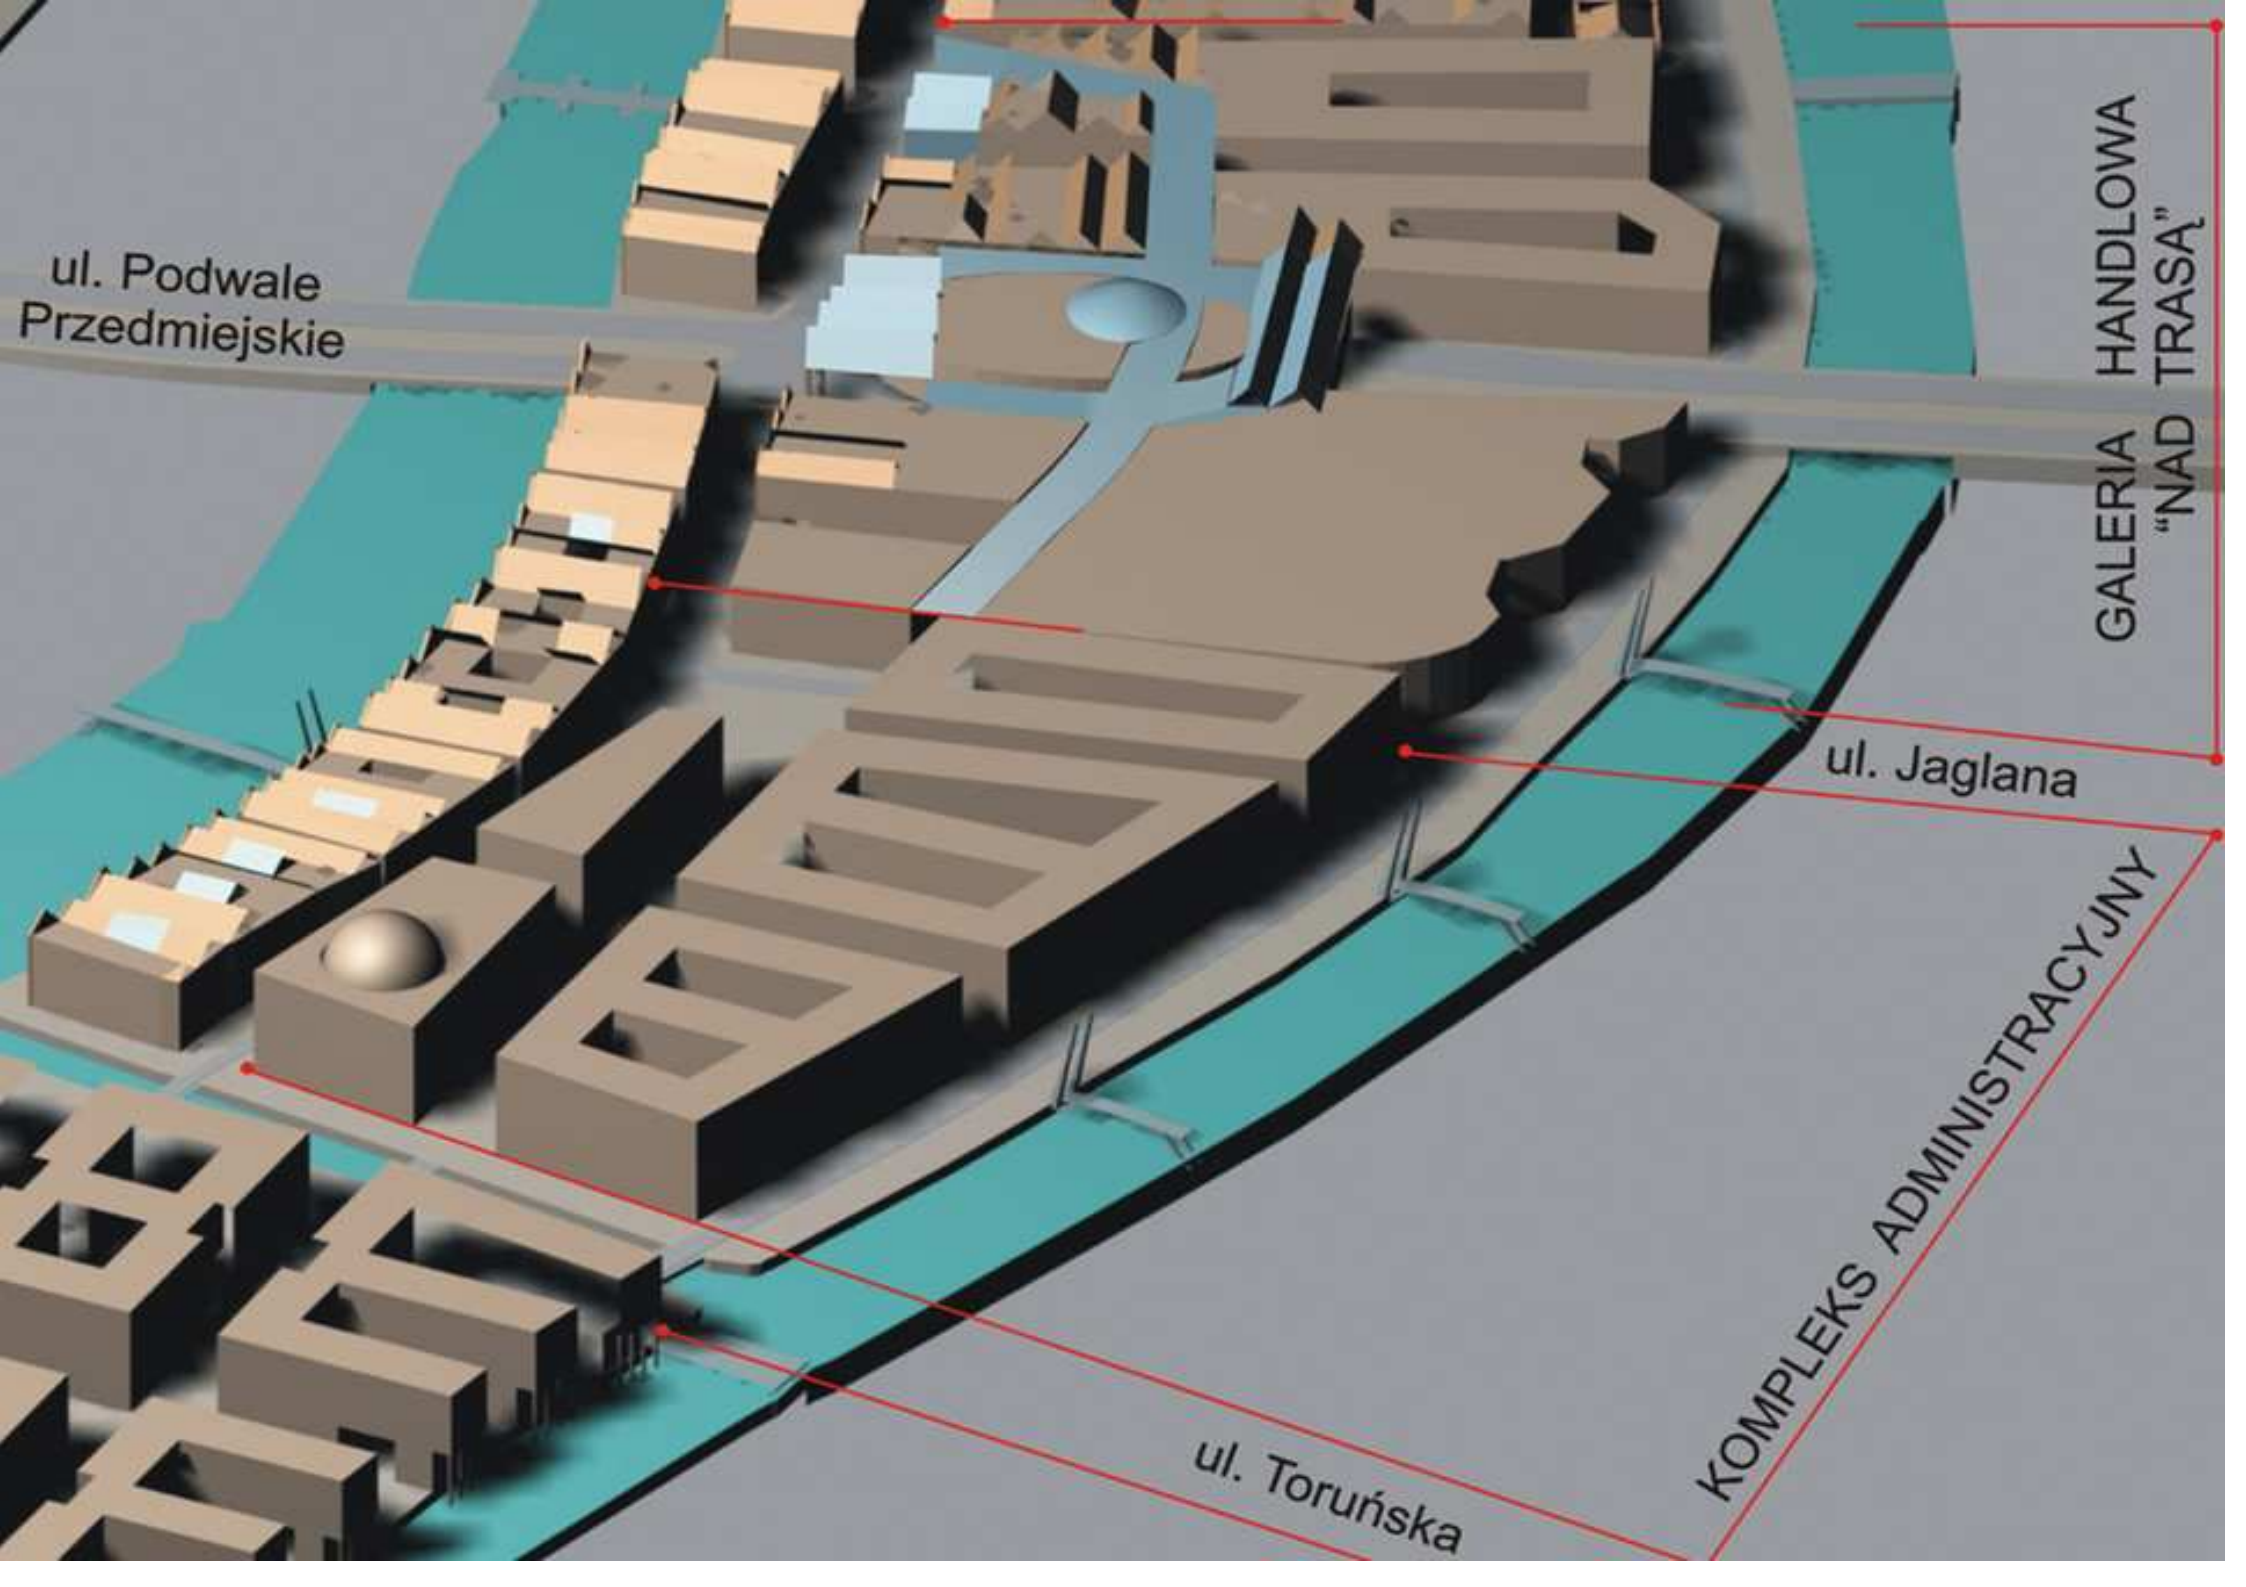

ul. Podwale
Przedmiejskie

GALERIA HANDLOWA
"NAD TRASĄ"

ul. Jaglana

KOMPLEKS ADMINISTRACYJNY

ul. Toruńska

ul. Stagiewna

Pc w parterze

Ho

GALERIA
"NAD
TRASA"

Pc w parterze
/bez głównego ciągu komunikacji
wewnętrznej/ = 13 300 m²

Przeć

KOMPLEKS
MINISTRACYJNY
parterze = 23 000 m²

Plac Walc



ul. Stagiewna

Pc łączna na
ponad parterem

Hotel***

GALERIA
"NAD TRASA"
Handlowa galeria nad trasą

Pc łączna na kondygnacjach
ponad parterem
/bez głównego ciągu komunikacji
wewnętrznej/ = 40 000 m²


ul.
Podwałe
Przedmiejskie

ul. Torunska

KOMPLEKS
ADMINISTRACYJNY
Pc łączna na kondygnacjach
nad parterem-107 000 m²






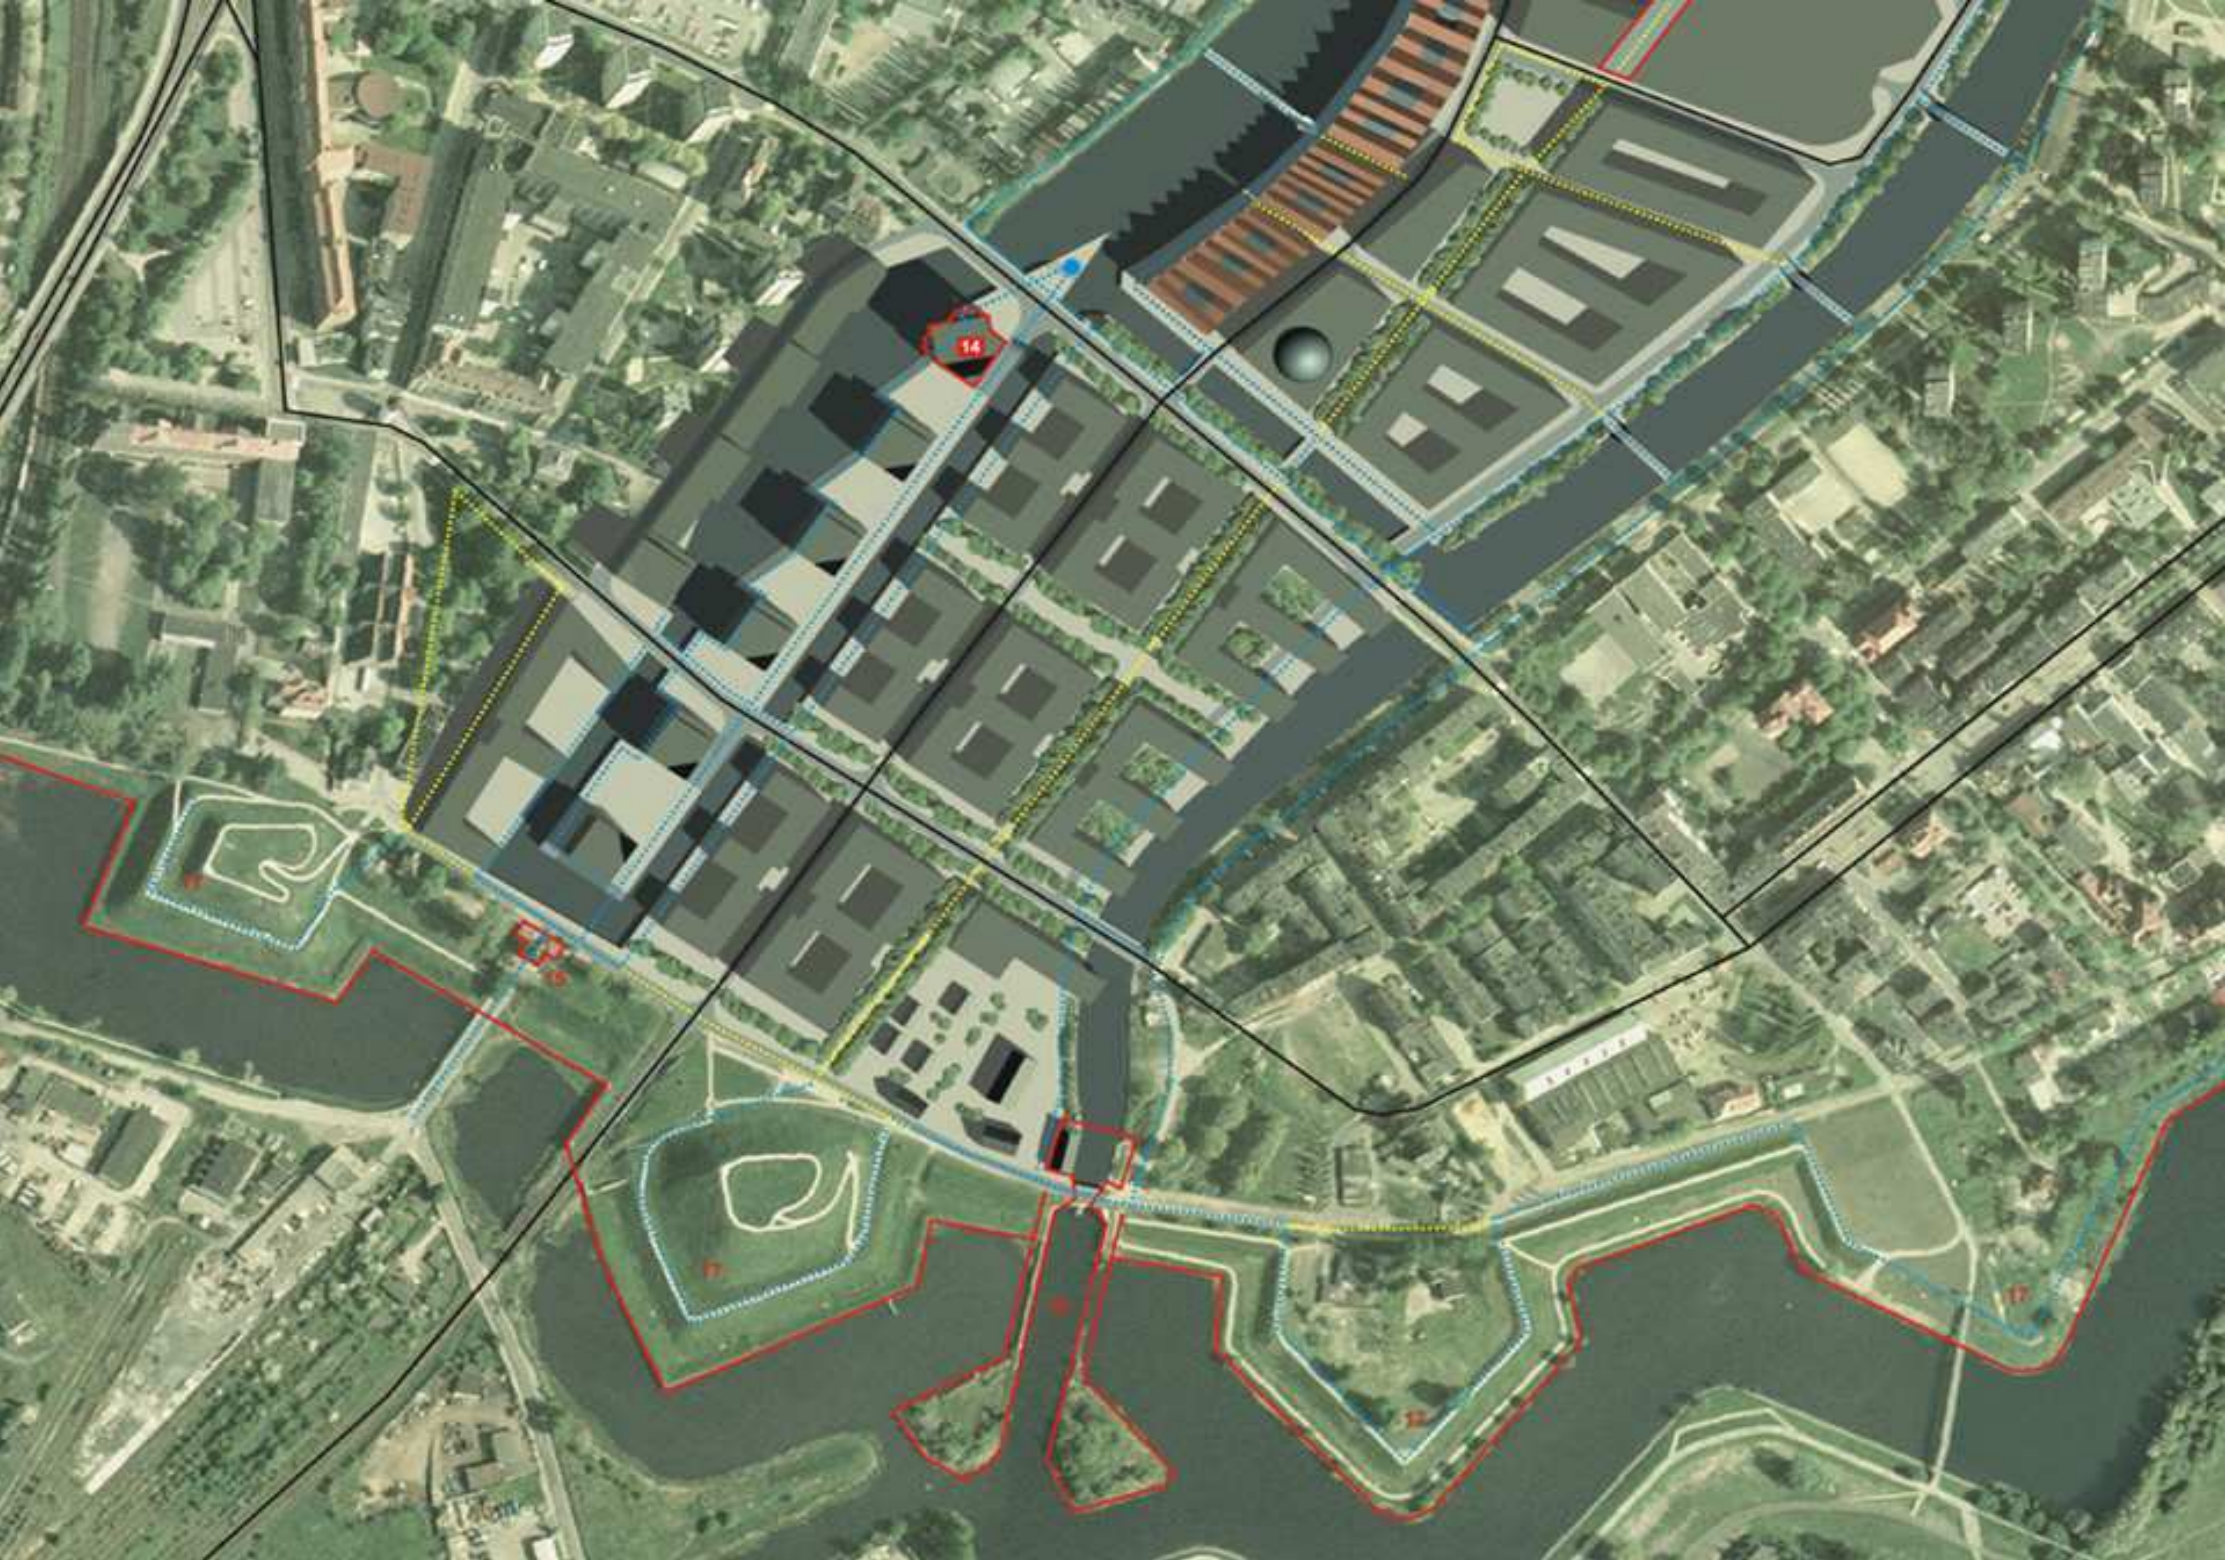


SZKANIOWY

FORTYFIKACJE

ul. Podwale
Przedmiejskie

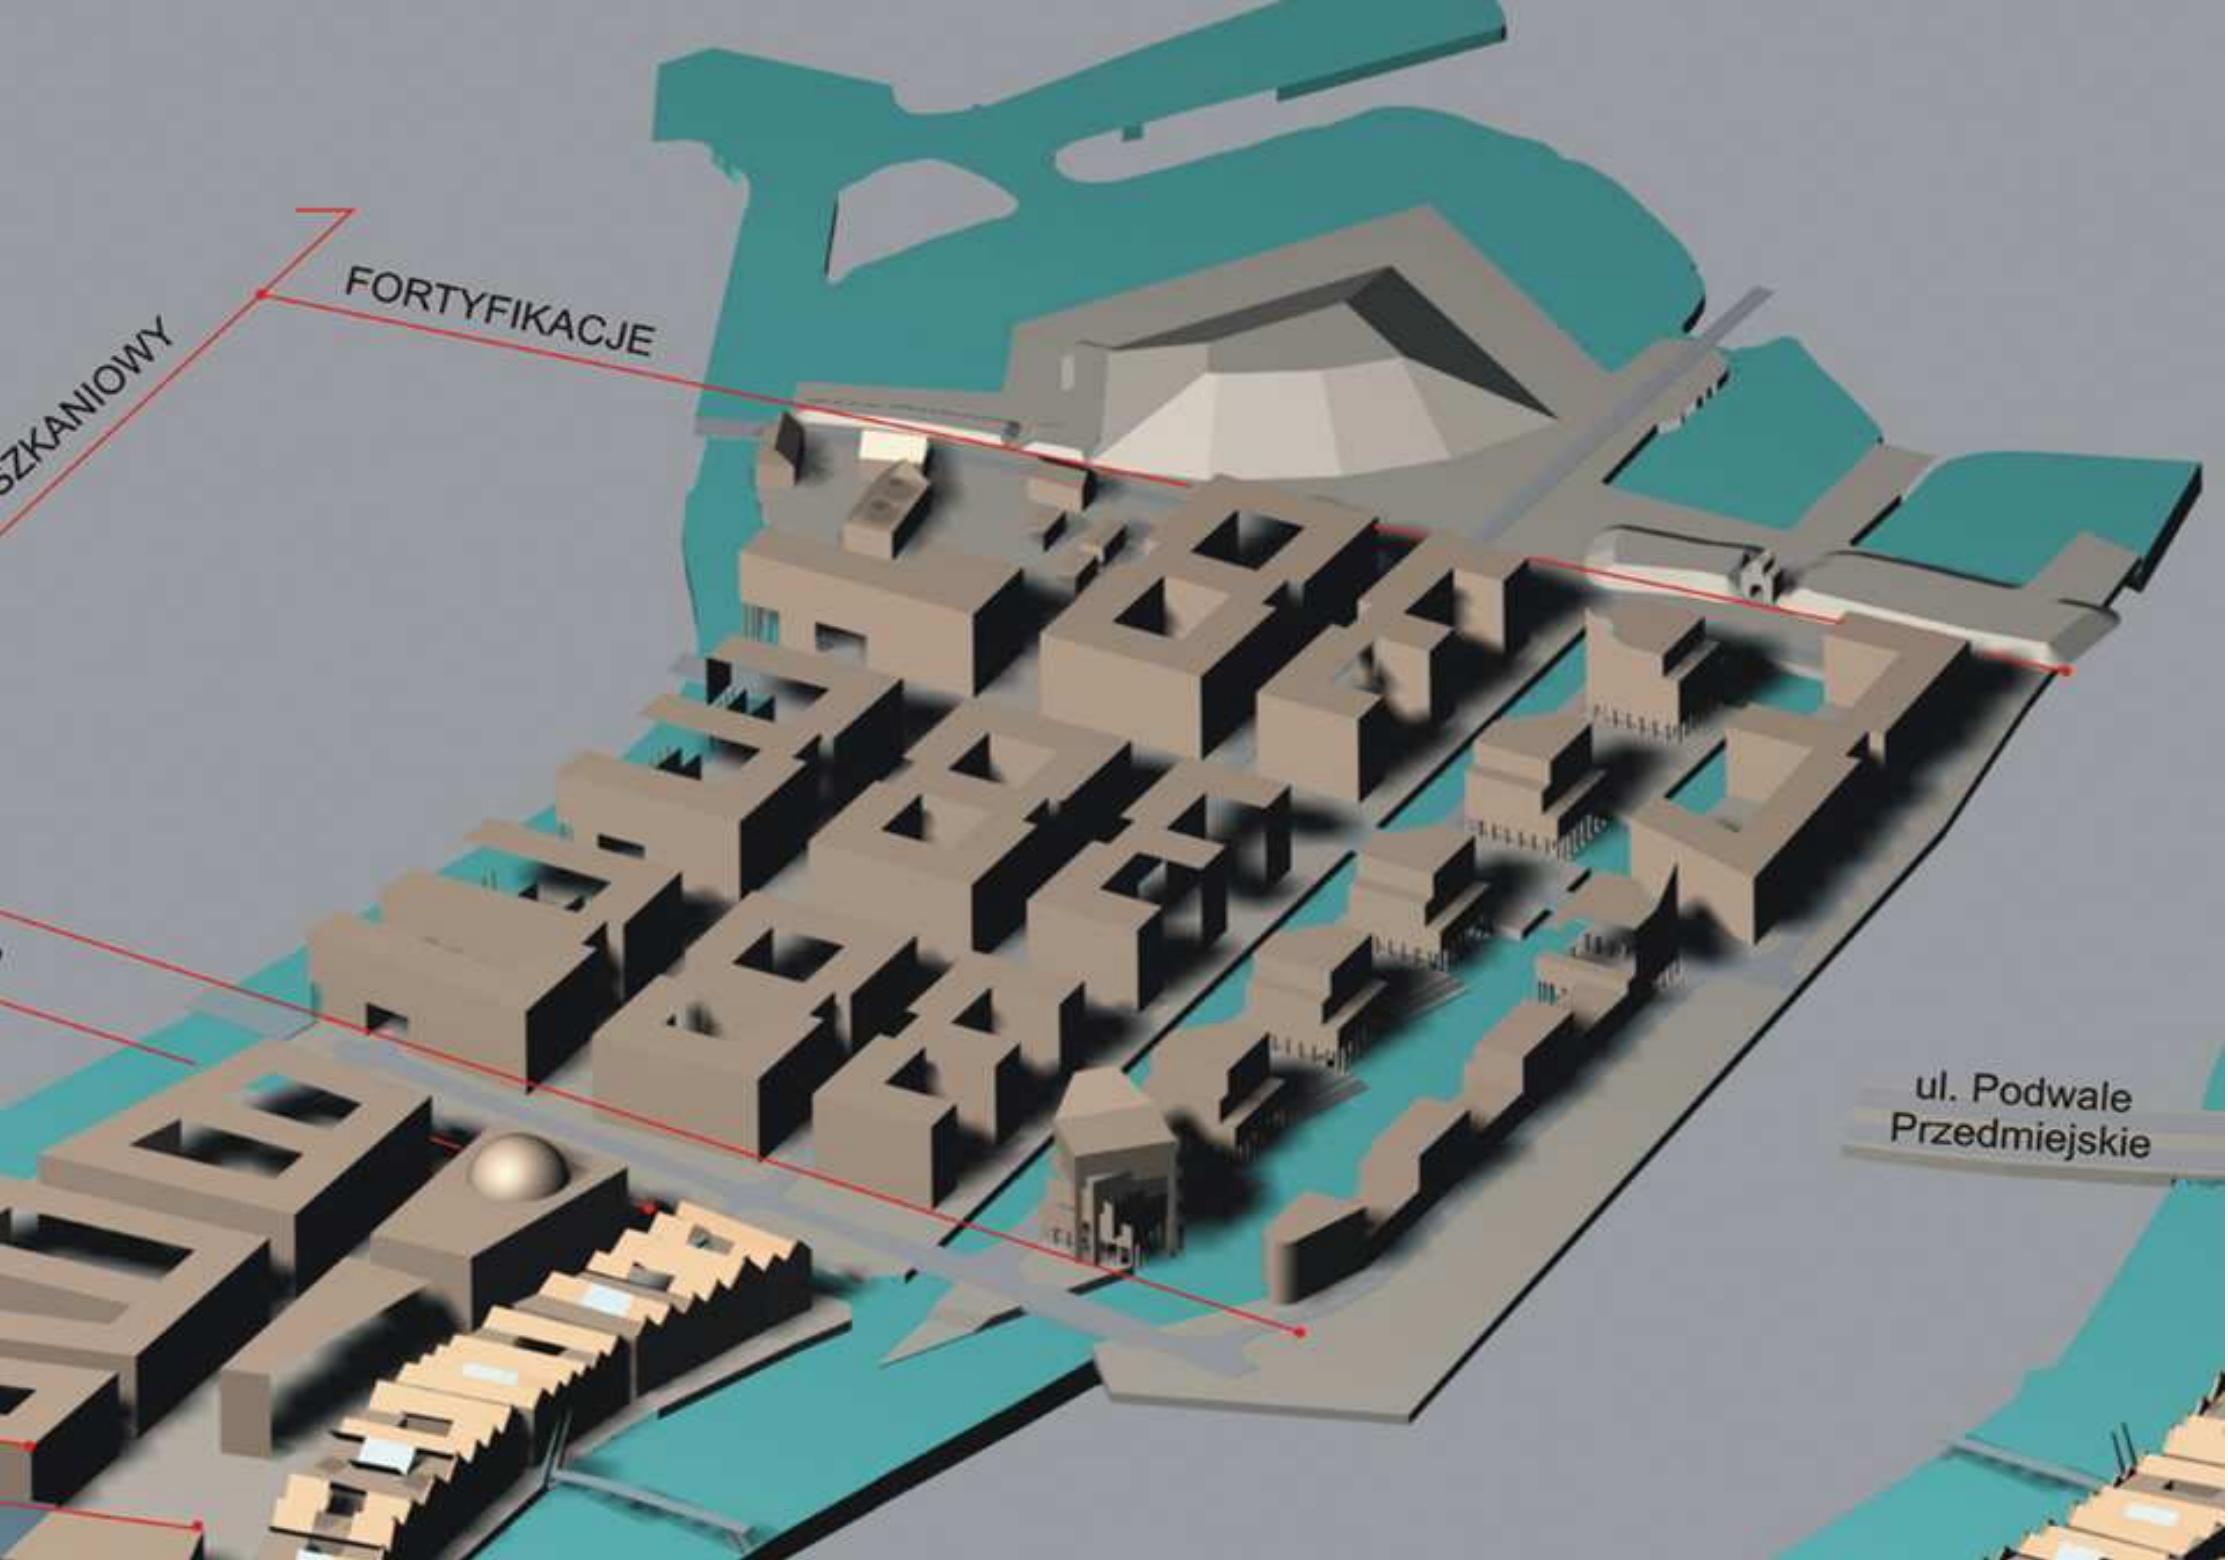

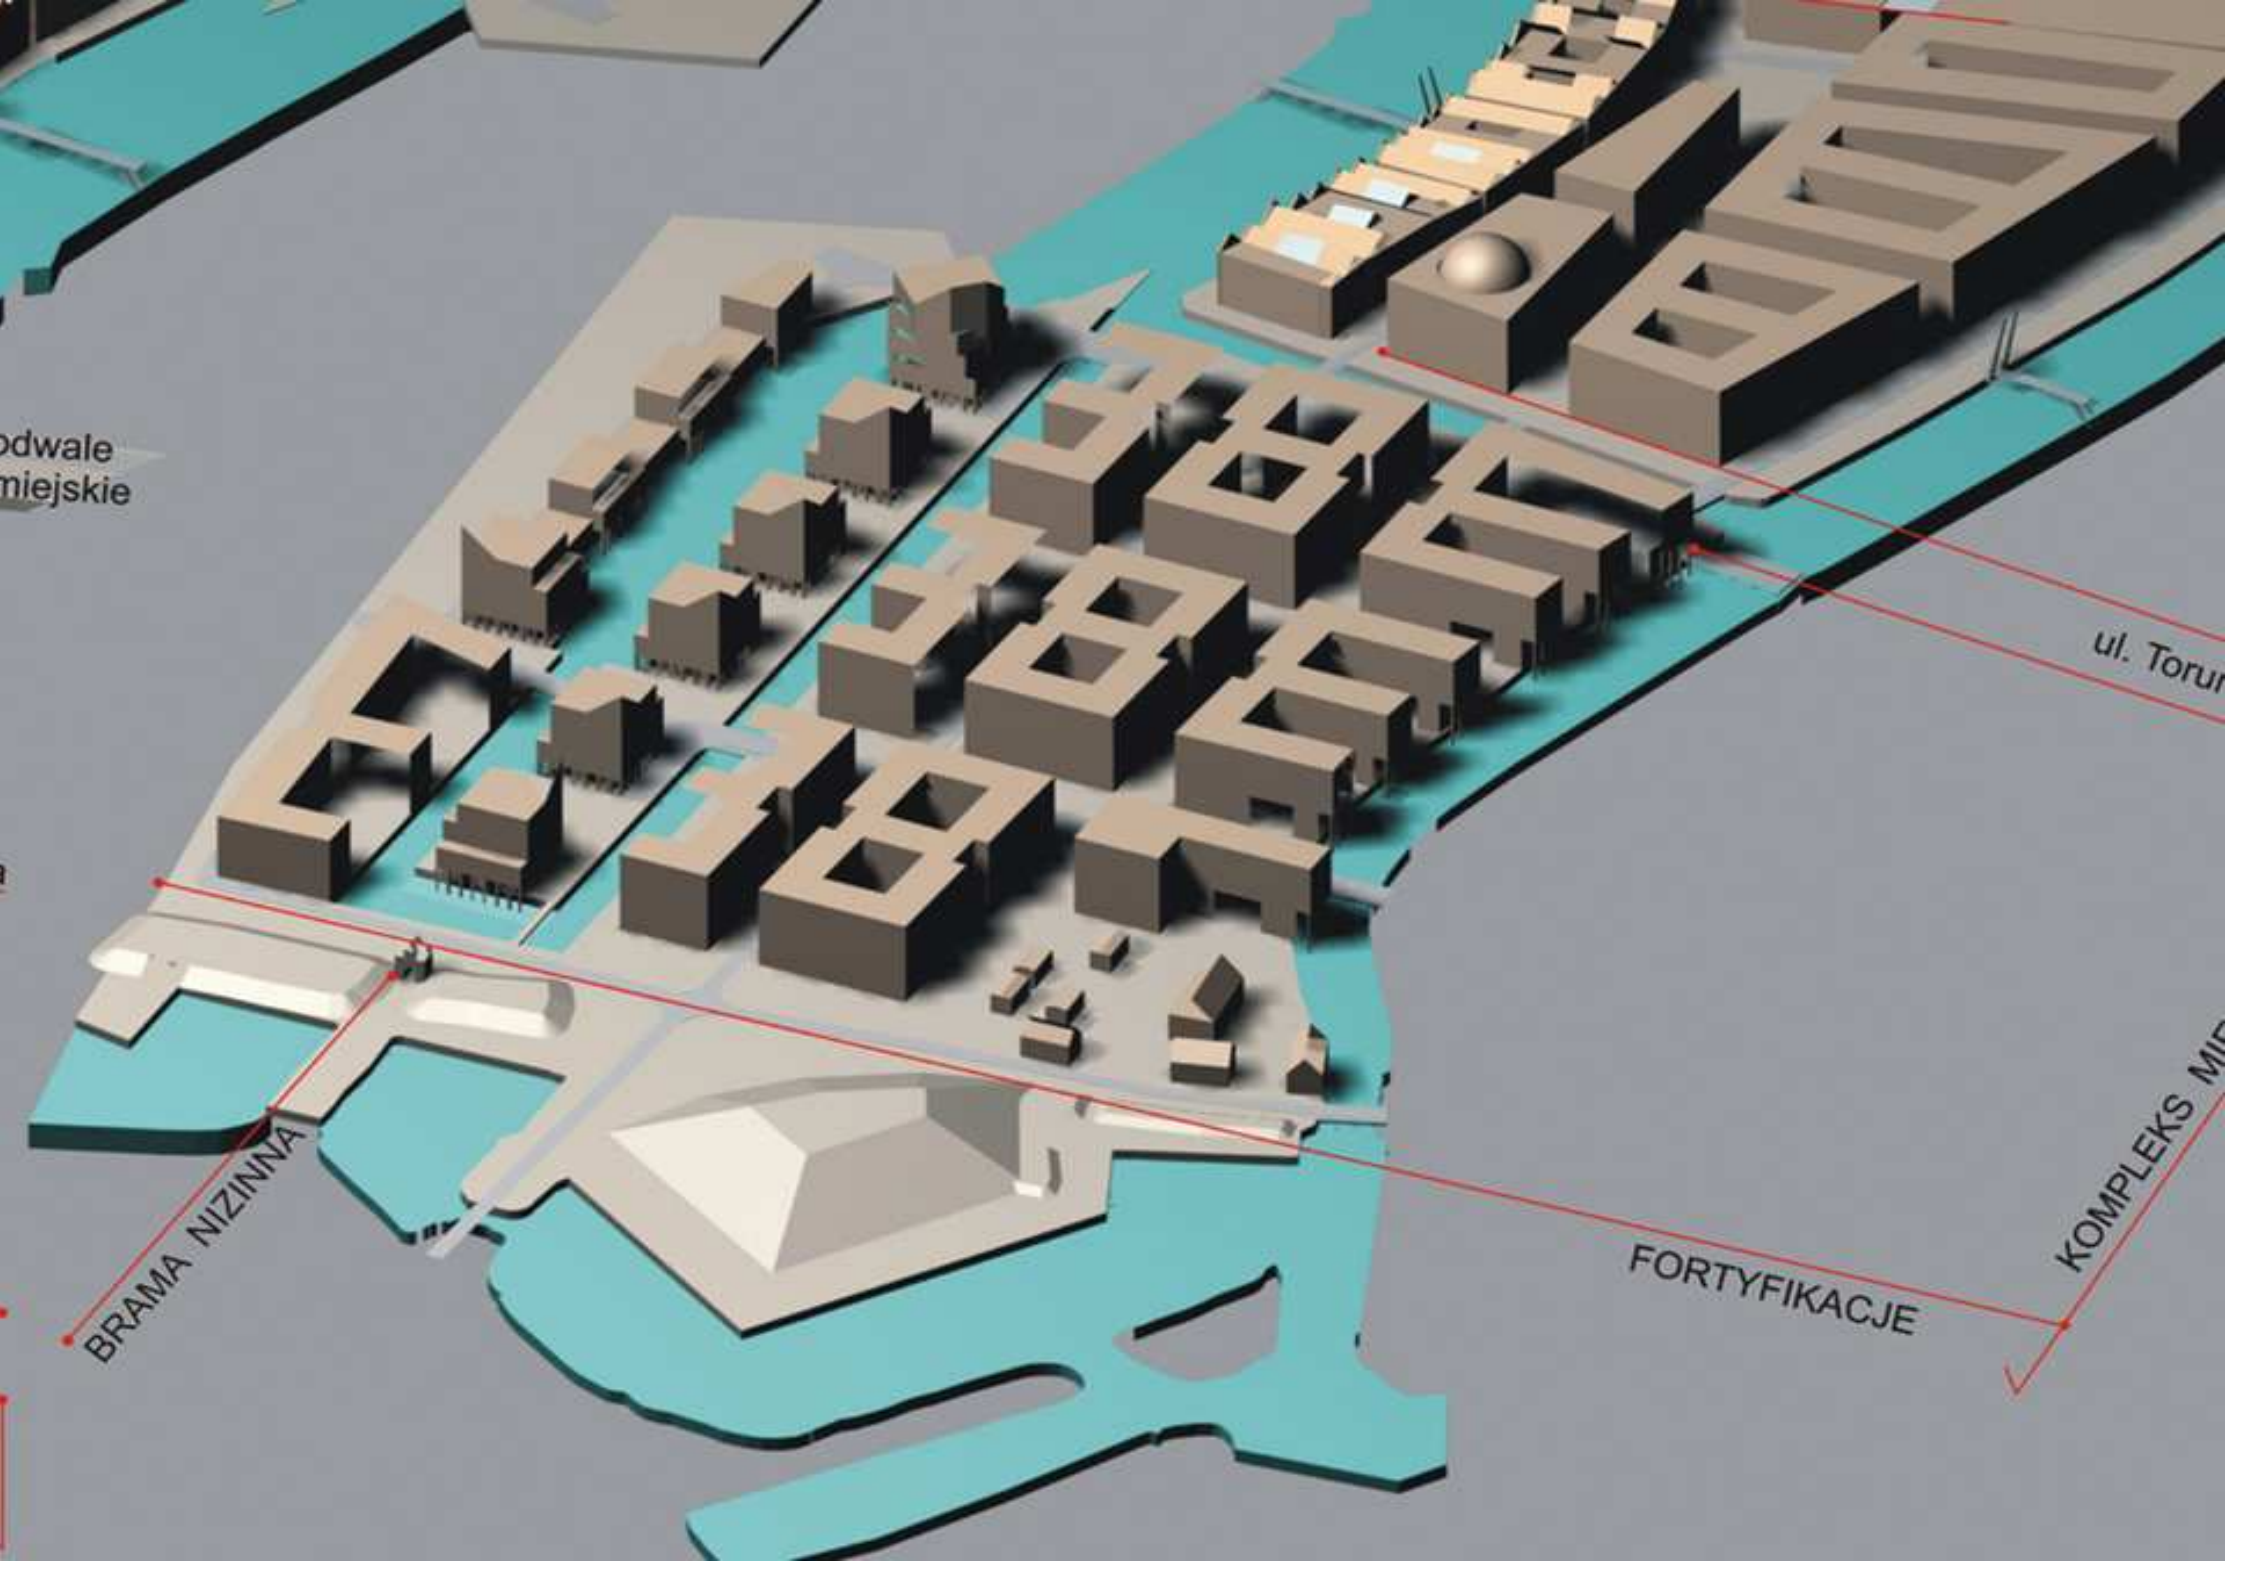

Podwale
miejskie

ul. Toru...

BRAMA NIZINNA

FORTYFIKACJE

KOMPLEKS M...


ul. Torunska

Plac Walowy

FORTYFIKACJE

**KOMPLEKS
ADMINISTRACYJNY**
Pc łączna na kondygnacjach
ponad parterem - 107 000 m²

**KOMPLEKS
MIESZKANIOWY**
Pc łączna na na kondygnacjach
ponad parterem = 206 000 m²

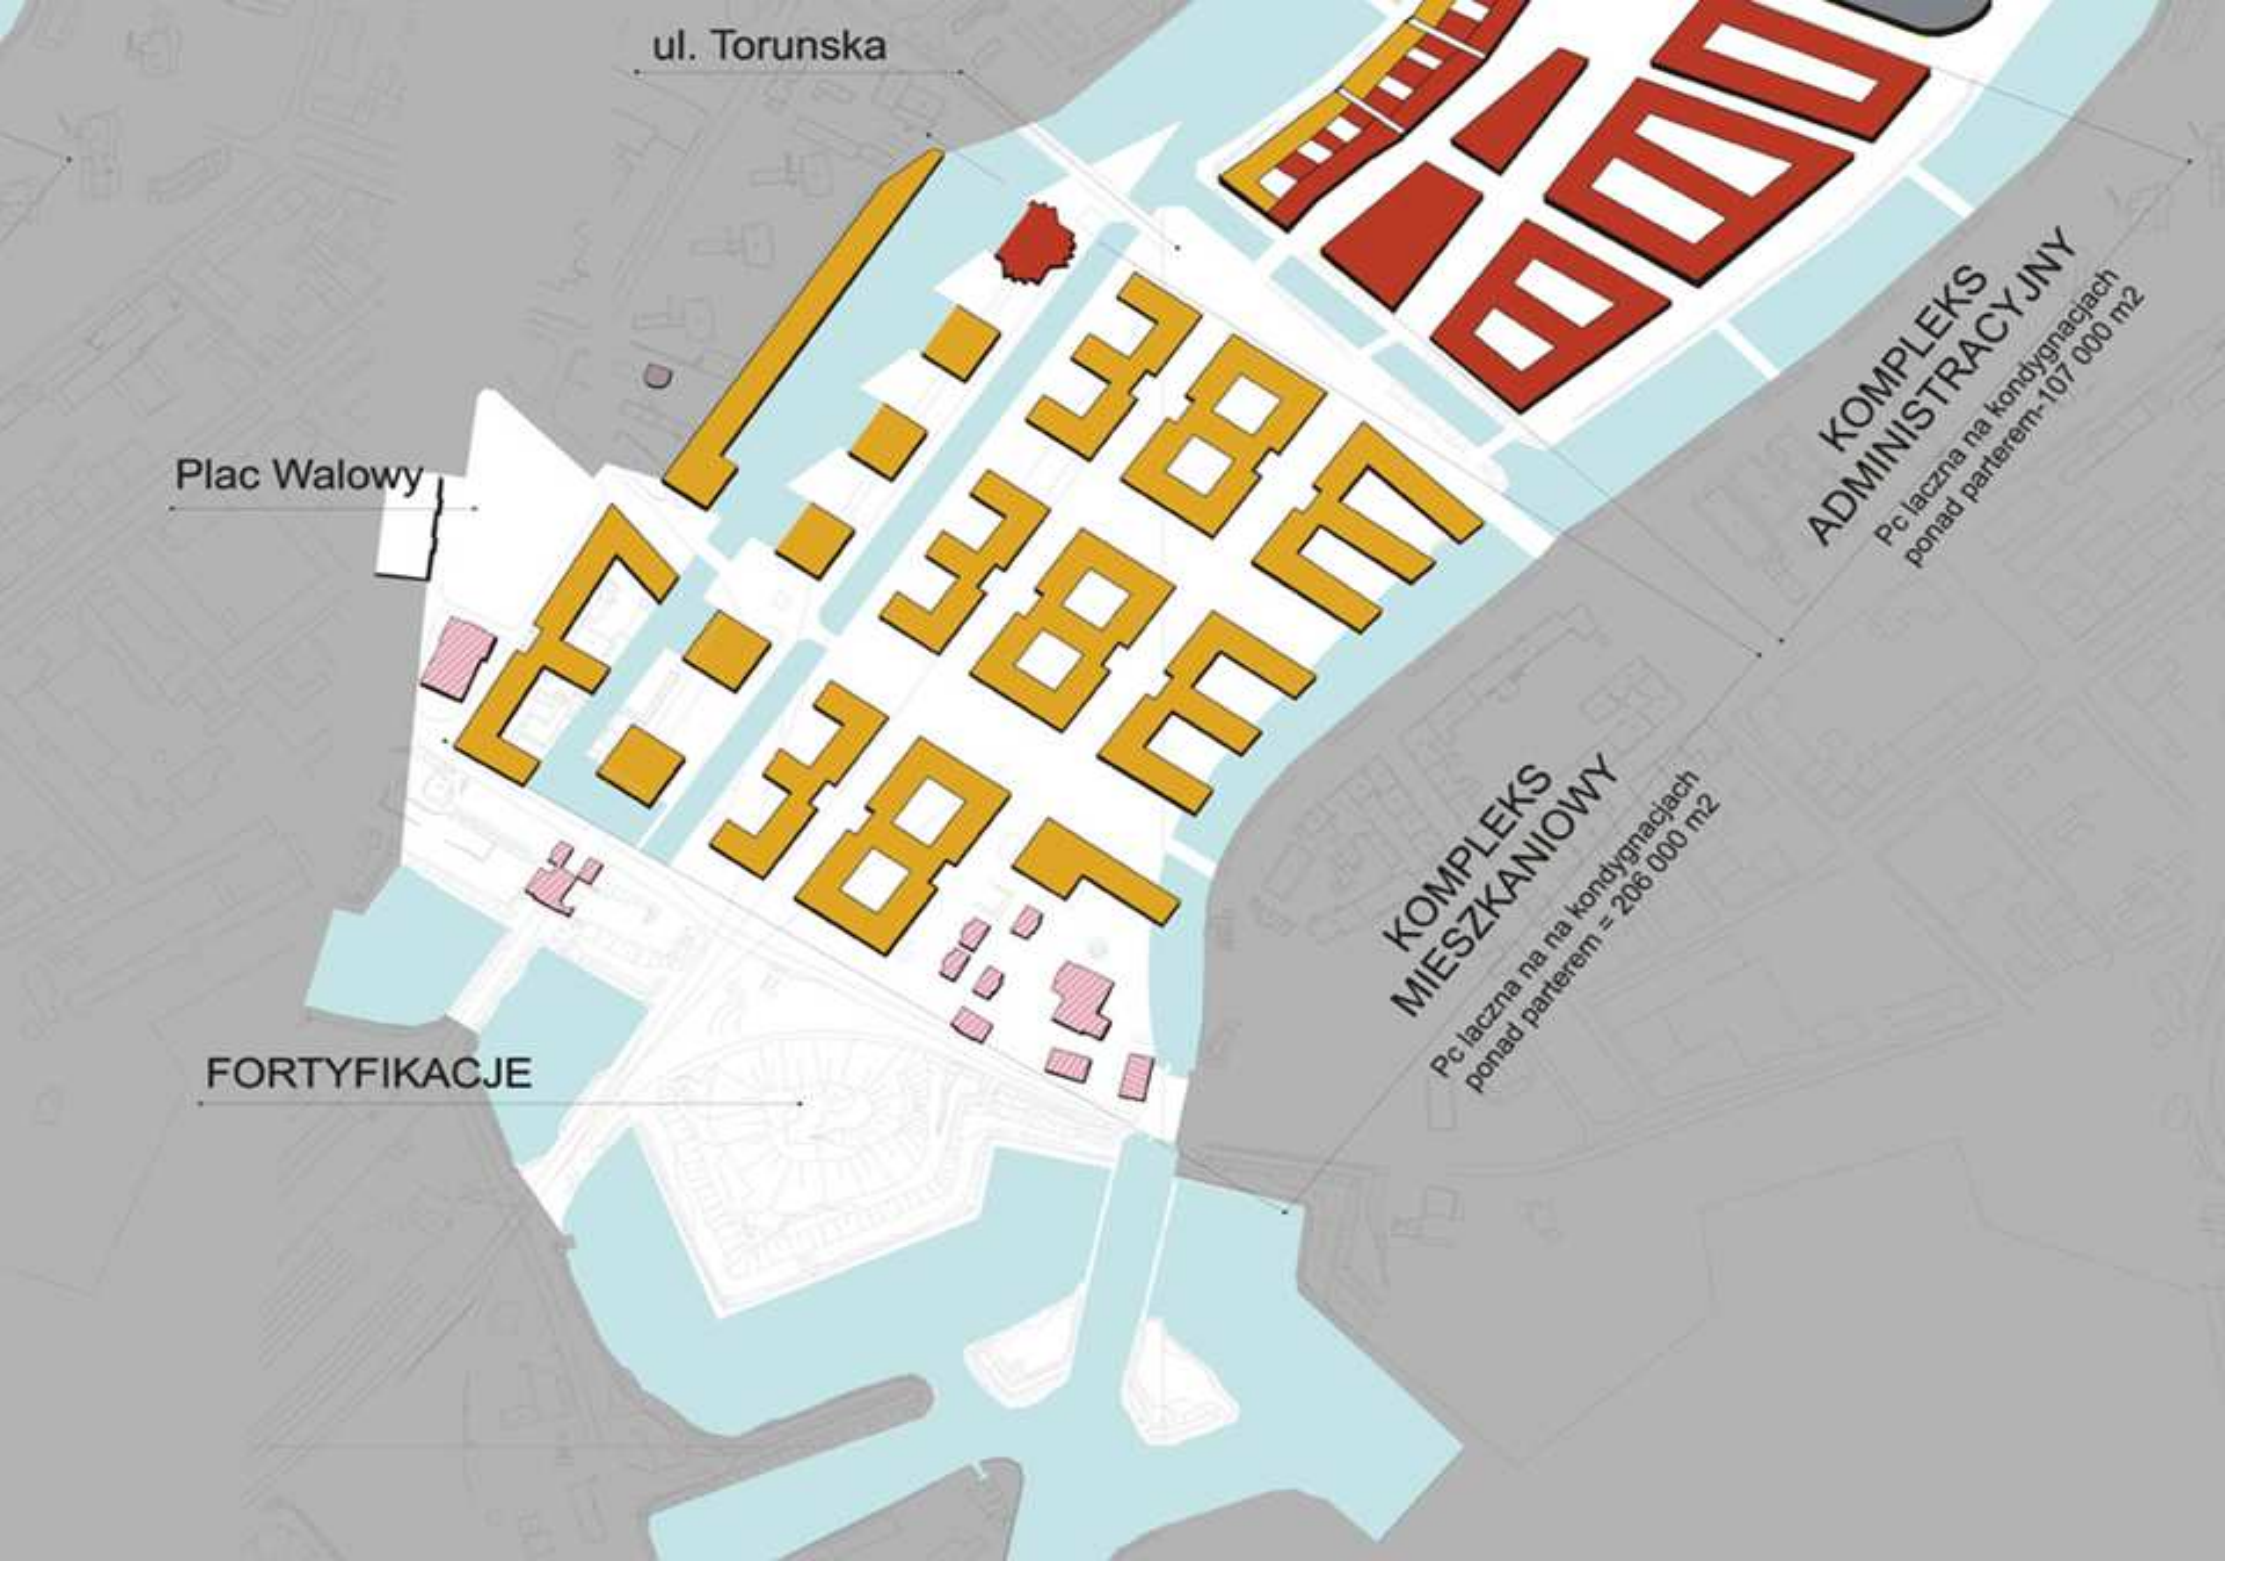

ul. Torunska

Plac Walowy

FORTYFIKACJE

KOMPLEKS
ADMINISTRACYJNY
Pc w parterze = 23 000 m²

KOMPLEKS
MIESZKANIOWY
Pc w parterze = 38 000 m²

Plac V

FOR



MIEJSCA IDENTYFIKACJI PRZESTRZENI MIEJSCOWOŚCI
skala

