

WYSPA SPICHRZÓW W GDAŃSKU

KONCEPCJA ZAGOSPODAROWANIA

GRAY INTERNATIONAL
REGIONAL DEPARTMENT GDAŃSK
UL. SPICHRZOWA 28/30 80-750 GDAŃSK
T. +48 58 320 85 11 F. +48 58 320 44 24

FISZER ATELIER 41
WWW.FISZER41.COM
4, RUE DE JARENTE 75004 PARIS T. +33 143 25 56 41
UL. SIENKIEWICZA 4/10B 00-015 WARSZAWA T. +48 22 692 86 86



WIDOK WIDOK GENERALNY



01 02 03 04 05 06 07 08 09


WYSPA SPICHRZÓW W GDANSKU

GRAY INTERNATIONAL
REGIONAL DEPARTMENT POLAND
UL. SPICHRZÓWA 20/20, 80-001 GDAŃSK
T. +48 58 320 85 11, F. +48 58 321 44 01

KONCEPCJA ZAGOSPODAROWANIA

FISZER ATELIER 41
WWW.FISZER.COM.PL
PARC DE JARENTE, 6500 PARIS, T. +33 1 43 55 41 41
UL. SIŁCZYŃSKA 41/08, 00-610 WARSZAWA, T. +48 22 63 91 91 91

KONTEKST URBANISTYCZNY
INTEGRACJA WYSPY SPICHRZÓW Z ISTNIEJĄCĄ TKANKĄ MIEJSKĄ / 1/2000

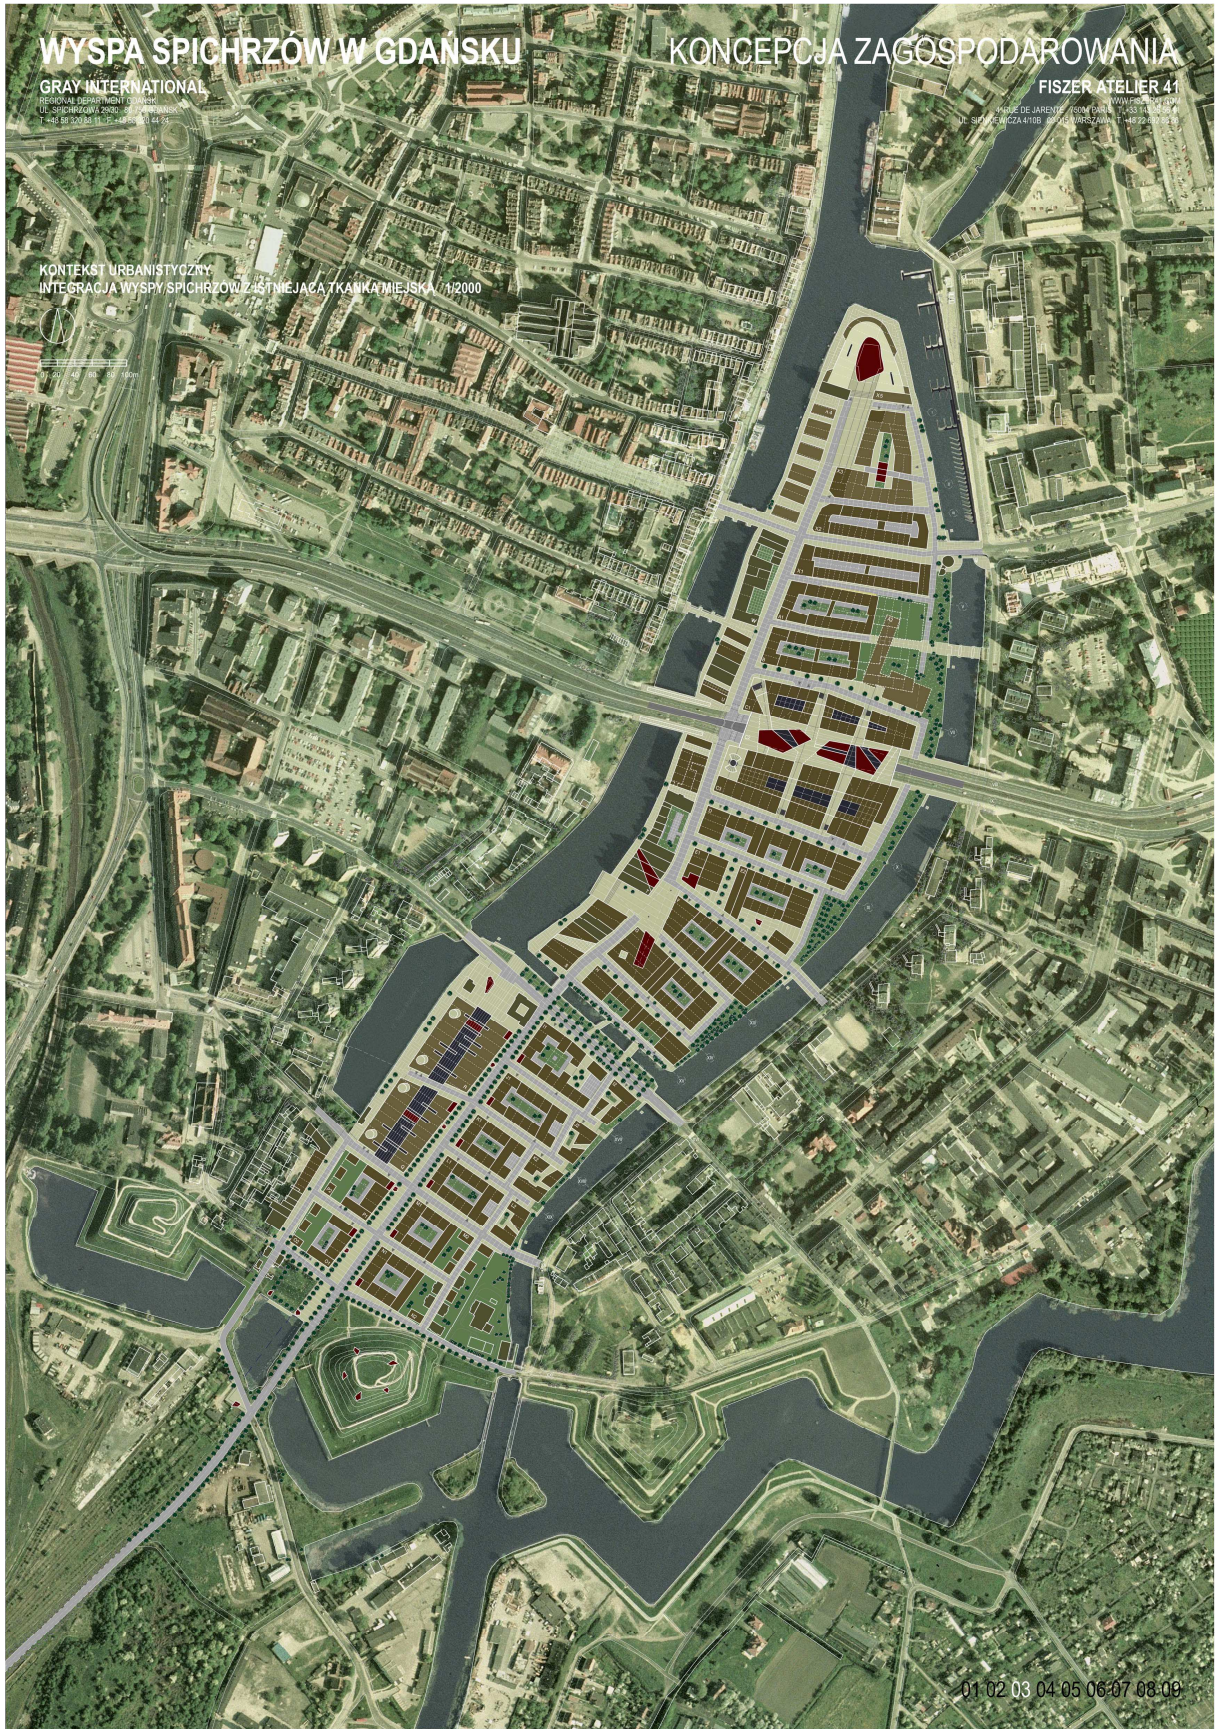

01 02 03 04 05 06 07 08 09


WYSPA SPICHRZÓW W GDAŃSKU

KONCEPCJA ZAGOSPODAROWANIA

GRAY INTERNATIONAL
REGIONAL DEPARTMENT GDAŃSK
UL. SPICHRZOWA 28/30 80-750 GDAŃSK
T. +48 58 320 85 11 F. +48 58 320 44 24

FISZER ATELIER 41
WWW.FISZER41.COM
4, RUE DE JARENTE 75004 PARIS T. +33 143 26 56 41
UL. SIENKIEWICZA 4/10B 00-015 WARSZAWA T. +48 22 692 86 86

ORGANIZACJA PRZESTRZENI

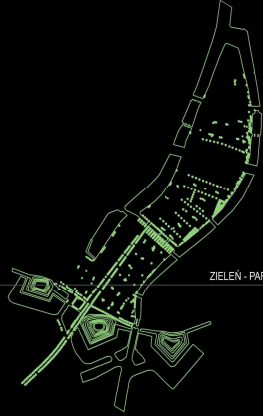

WYSPA SPICHRZÓW W GDAŃSKU

KONCEPCJA ZAGOSPODAROWANIA


GRAY INTERNATIONAL
REGIONAL DEPARTMENT GDAŃSK
UL. SPICHRZOWA 28/30 80-750 GDAŃSK
T. +48 58 320 85 11 F. +48 58 320 44 24

FISZER ATELIER 41
WWW.FISZER41.COM
4, RUE DE JARENTE 75004 PARIS T. +33 143 25 56 41
UL. SIENKIEWICZA 4/10B 00-015 WARSZAWA T. +48 22 692 86 86

PODZIAŁY - GRADACJA



FUNKCJE

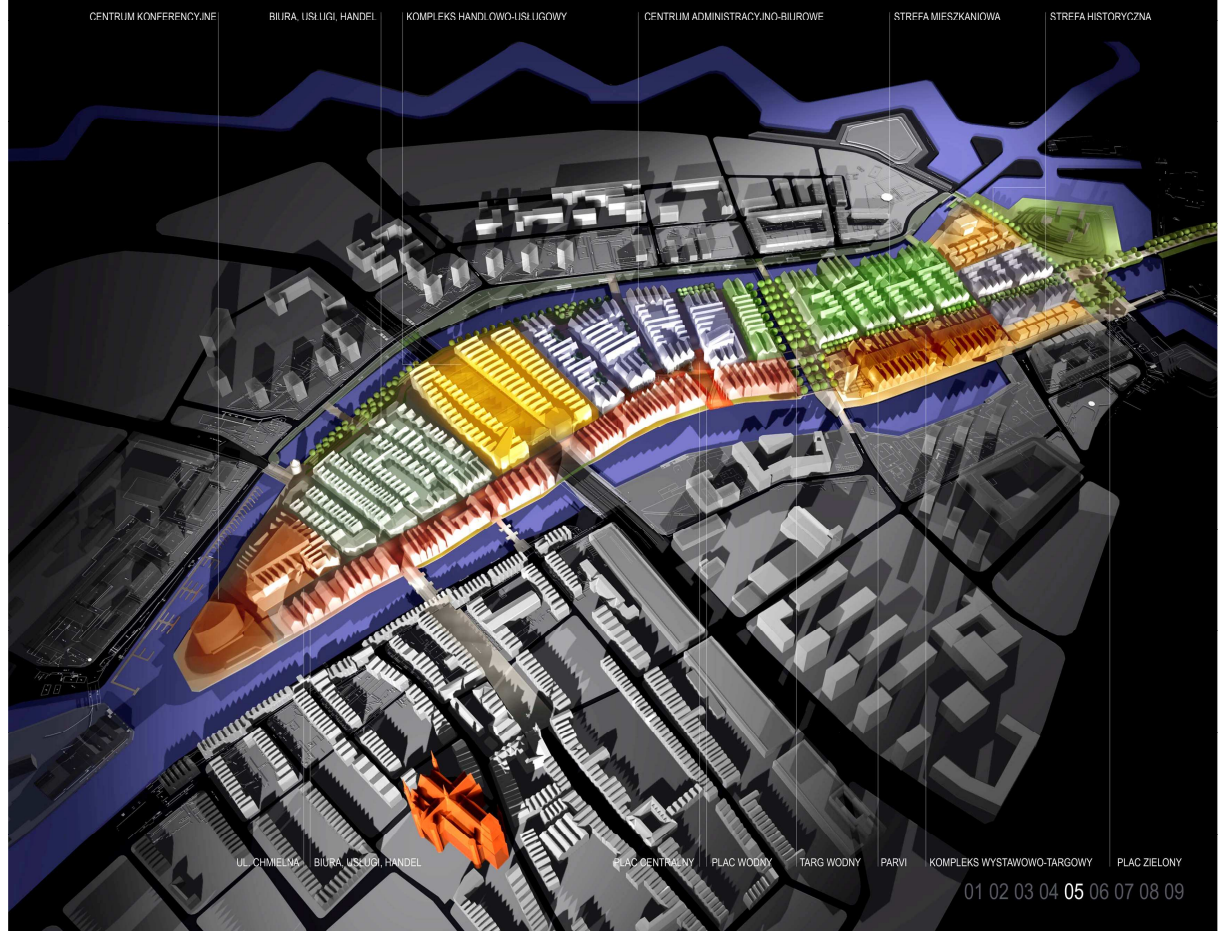


WYSPA SPICHRZÓW W GDAŃSKU

KONCEPCJA ZAGOSPODAROWANIA


GRAY INTERNATIONAL
REGIONAL DEPARTMENT GDAŃSK
UL. SPICHRZOWA 28/30 80-750 GDAŃSK
T. +48 58 320 85 11 F. +48 58 320 44 24

FISZER ATELIER 41
WWW.FISZER41.COM
4, RUE DE JARENTE 75004 PARIS T. +33 143 25 56 41
UL. SIENKIEWICZA 4/10B 00-015 WARSZAWA T. +48 22 692 86 86

KOMUNIKACJA - HIERARCHIA

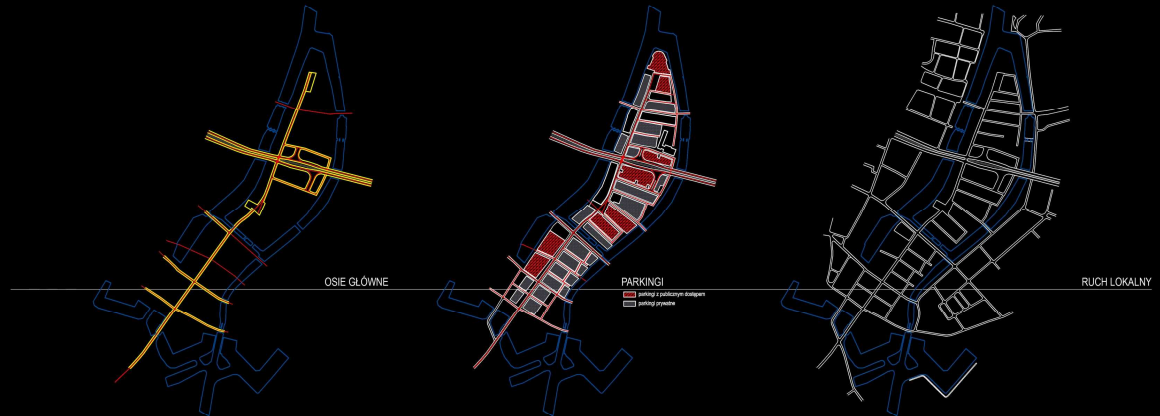

TRASA WYLOTOWA Z GDAŃSKA

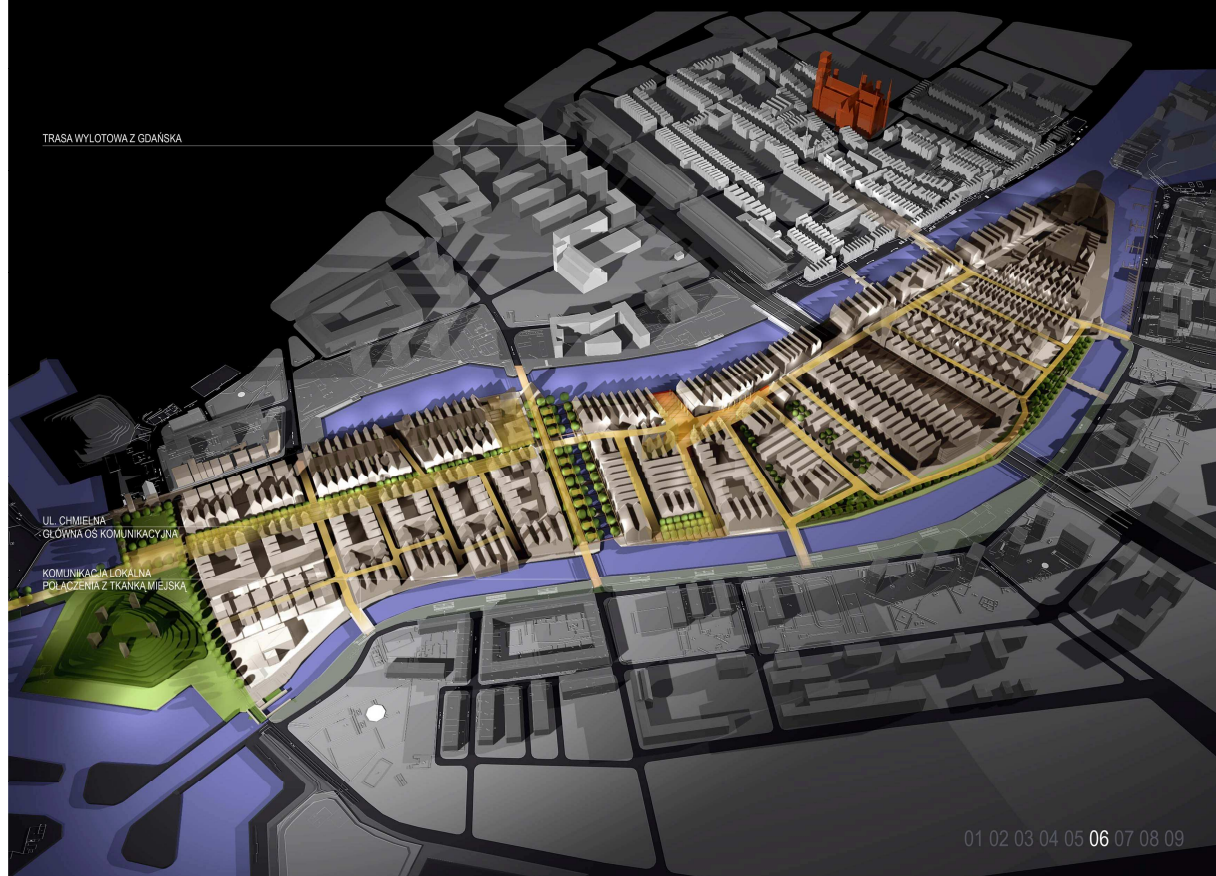

WYSPA SPICHRZÓW W GDAŃSKU

KONCEPCJA ZAGOSPODAROWANIA

GRAY INTERNATIONAL
REGIONAL DEPARTMENT GDAŃSK
UL. SPICHRZOWA 28/30 80-750 GDAŃSK
T. +48 58 320 85 11 F. +48 58 320 44 24

FISZER ATELIER 41
WWW.FISZER41.COM

4, RUE DE JARENTE 75004 PARIS T. +33 143 26 56 41
UL. SIENKIEWICZA 4/10B 00-010 WARSZAWA T. +48 22 662 86 86



ALEJA MONUMENTALNA - GŁÓWNY WJAZD NA WYSPE SPICHRZÓW OD STRONY NOWOPROJEKTOWANEJ STACJI SKM



TARG WODNY WZDŁUŻ KANAŁU
PARKI PRZED KOMPLEKSEM WYSTAWOWO - TARGOWYM

01 02 03 04 05 06 07 08 09

WYSPA SPICHRZÓW W GDAŃSKU

KONCEPCJA ZAGOSPODAROWANIA

GRAY INTERNATIONAL
REGIONAL DEPARTMENT GDAŃSK
UL. SPICHRZOWA 28/30 80-750 GDAŃSK
T. +48 58 320 85 11 F. +48 58 320 44 24

FISZER ATELIER 41
WWW.FISZER41.COM
4, RUE DE JARENTE 75014 PARIS T. +33 143 26 56 41
UL. SIEMKIEWICZA 4/10B 01-646 WARSZAWA T. +49 22 682 86 86

